
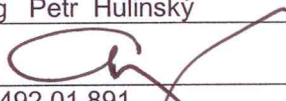
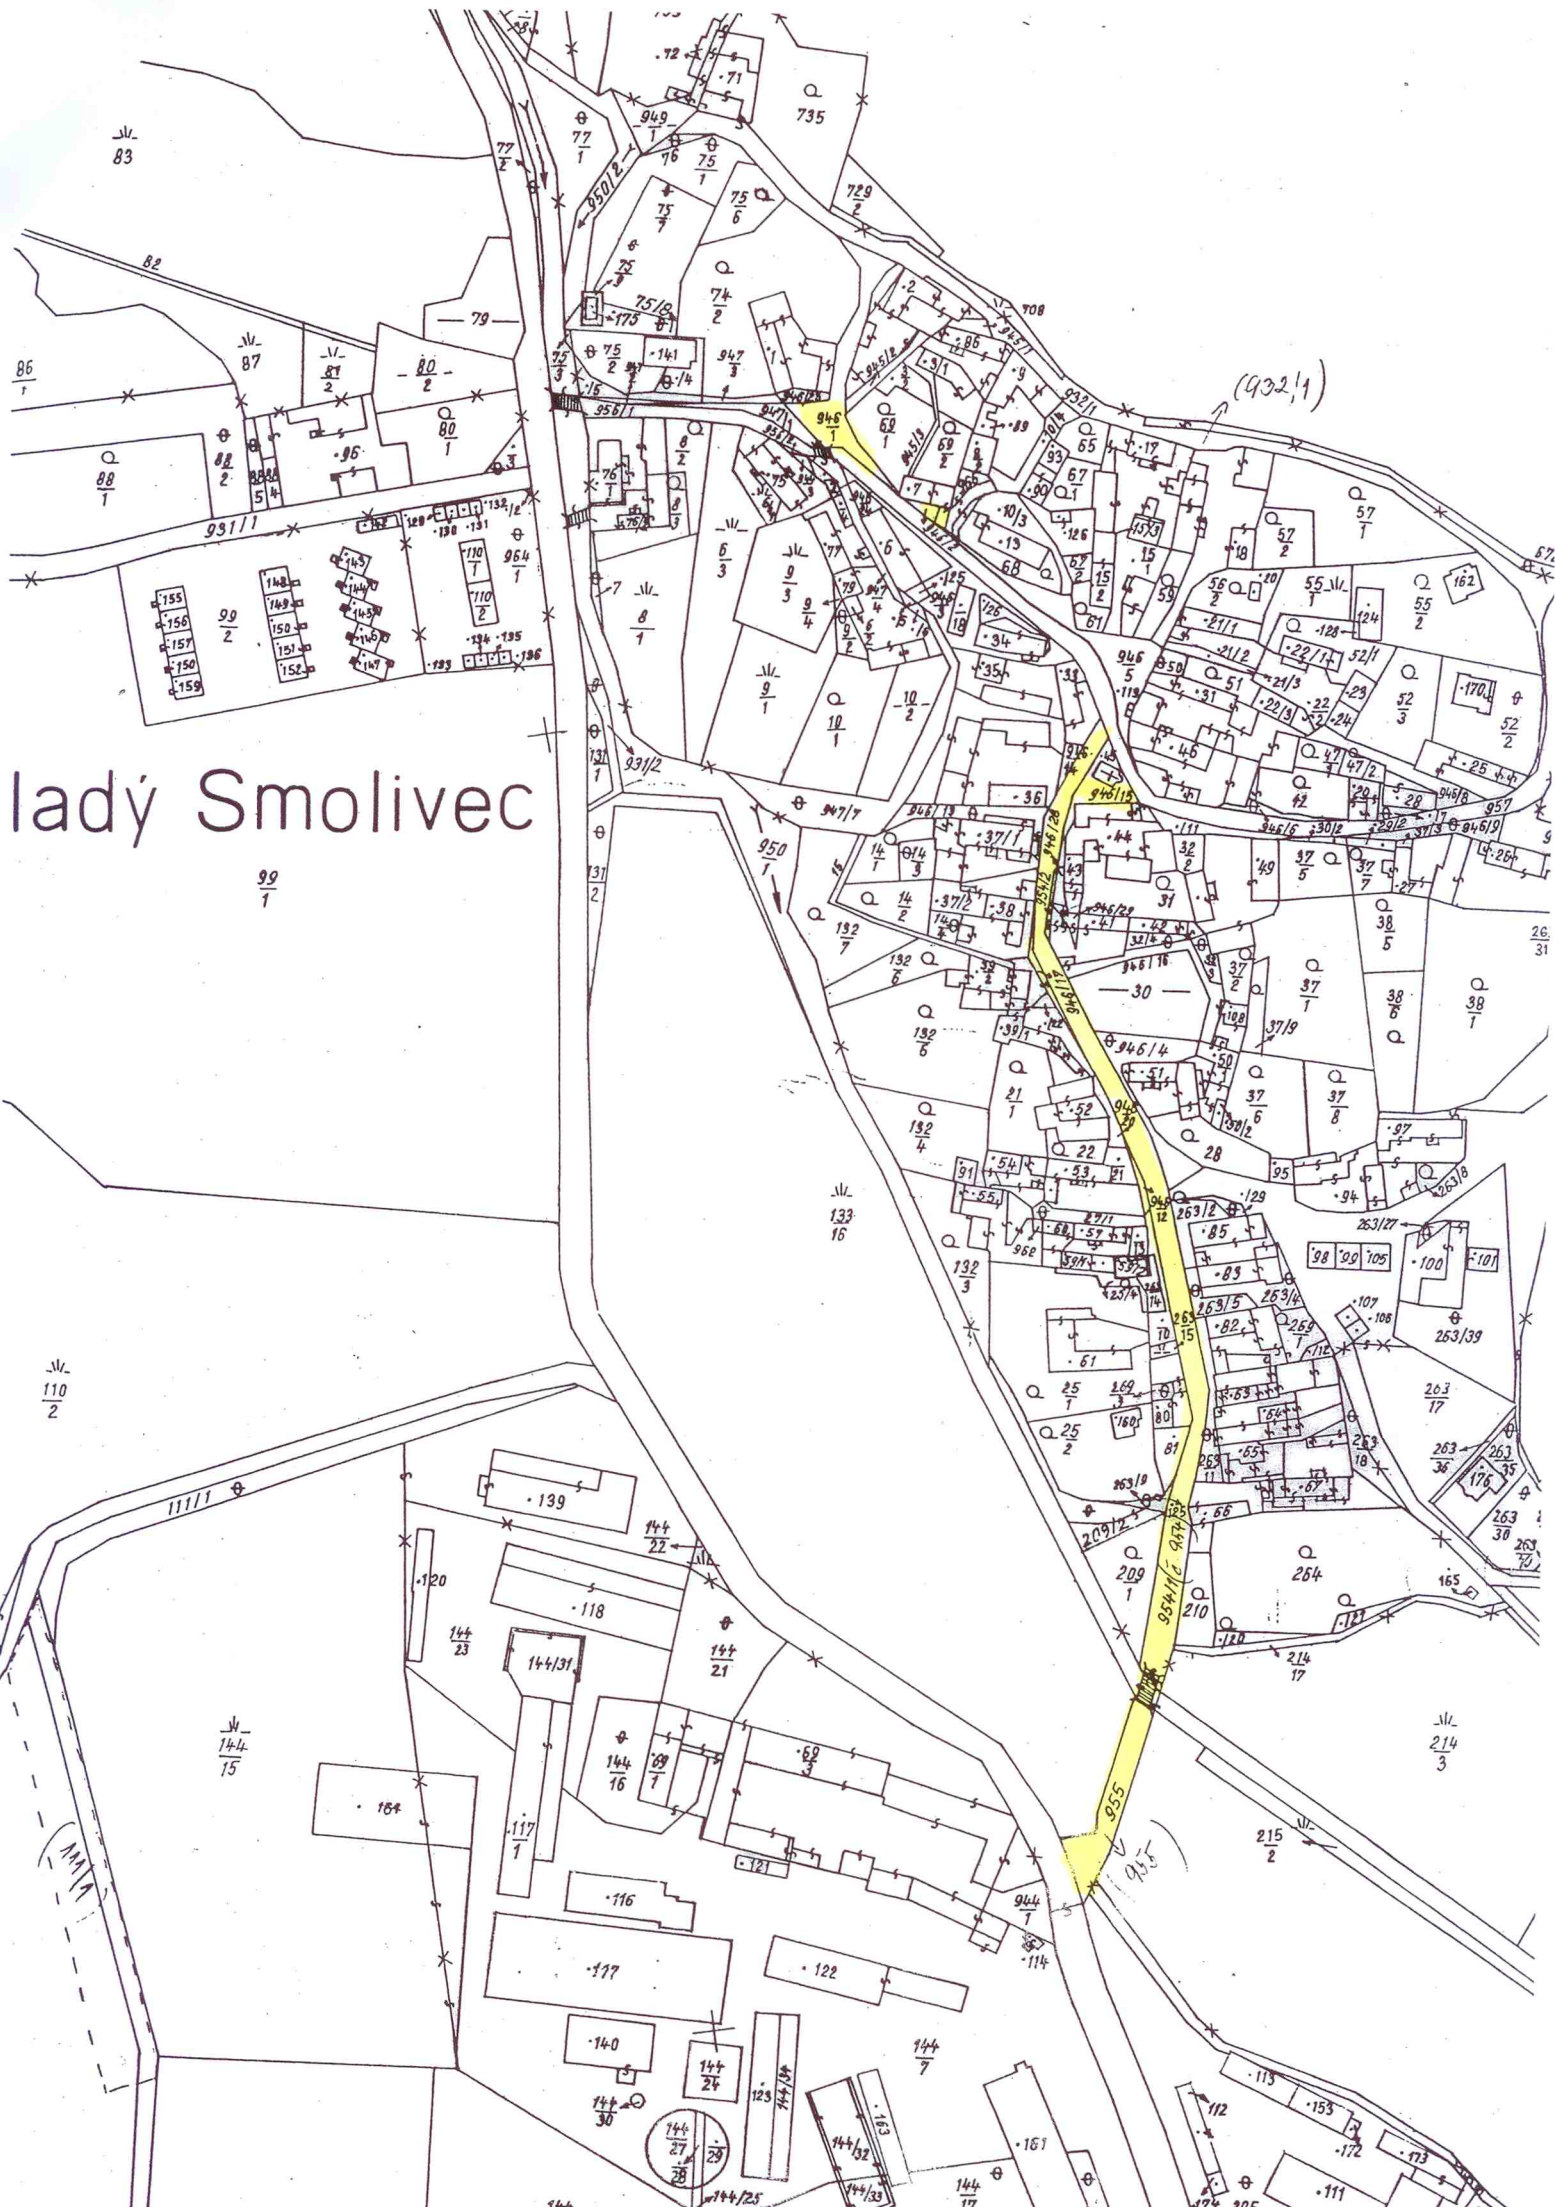


vypracoval	projektoval	zodp. proj.	autorizace	projekční firma	
ing Petr Hulinský			 ČKAIT 0200343	<b>H I P</b> ing Petr Hulinský Koperníkova 55 301 22 PLZEŇ tel.: 377321970 603 735 736	
					
IČO : 492 01 891					
DIČ : CZ 6206231504					
E - mail :					
petr.hulinsky@worldonline.cz H.I.P. @ wo.cz					
akce	<b>OPRAVA MÍSTNÍ KOMUNIKACE  A PROSTRANSTVÍ  OBEC MLADÝ SMOLIVEC  KRAJ : PLZEŇSKÝ</b>			stupeň	JPD
				datum	04. 2010
				revize	
objekt	<b>SO : OPRAVA MÍSTNÍ KOMUNIKACE</b>			číslo paré :	
obsah	<b>KATASTRÁLNÍ SITUACE</b>		č. příl.:	<b>B.2.</b>	

# Radý Smolivec

99/1

110/2



(932,1)

1111

144/15

214/3

955

144/27

111