



- stávající stromy 
- navržené stromy 
- mobilní vegetace 
- navržené keře 
- trávník 
- záhon kvetoucí keře/květiny 


Významná část obce s lokací obecního úřadu hasičské zbrojnice, nového sportovního areálu včetně dětského hřiště.

Zpevněná plocha slouží jako parkoviště a odstavná plocha pro autobusy, kamiony a další. V blízkosti kontejnery s tříděným odpadem. Během adventu je před úřadem instalován vánoční strom během teplé části roku je zde posezení se stoly a lavicemi.

Zpevněnou plochu je nutné zachovat jako schromažďovací a manipulační prostor. Cenný je protékající potok s navazujícími břehovými porosty, které nejsou ve správě obce, přesto vyžadují zásadní zásah - úprava břehů i vegetace.

Kontejnery na odpad je vhodné alespoň odclonit např. dřevěnou zástěnou.

K zatraktivnění významné pobytové plochy se navrhuje instalace samozavlažovací mobilní zeleně (sezónní rostliny (letničky) nebo víceleté dřeviny, případně kombinace obou.

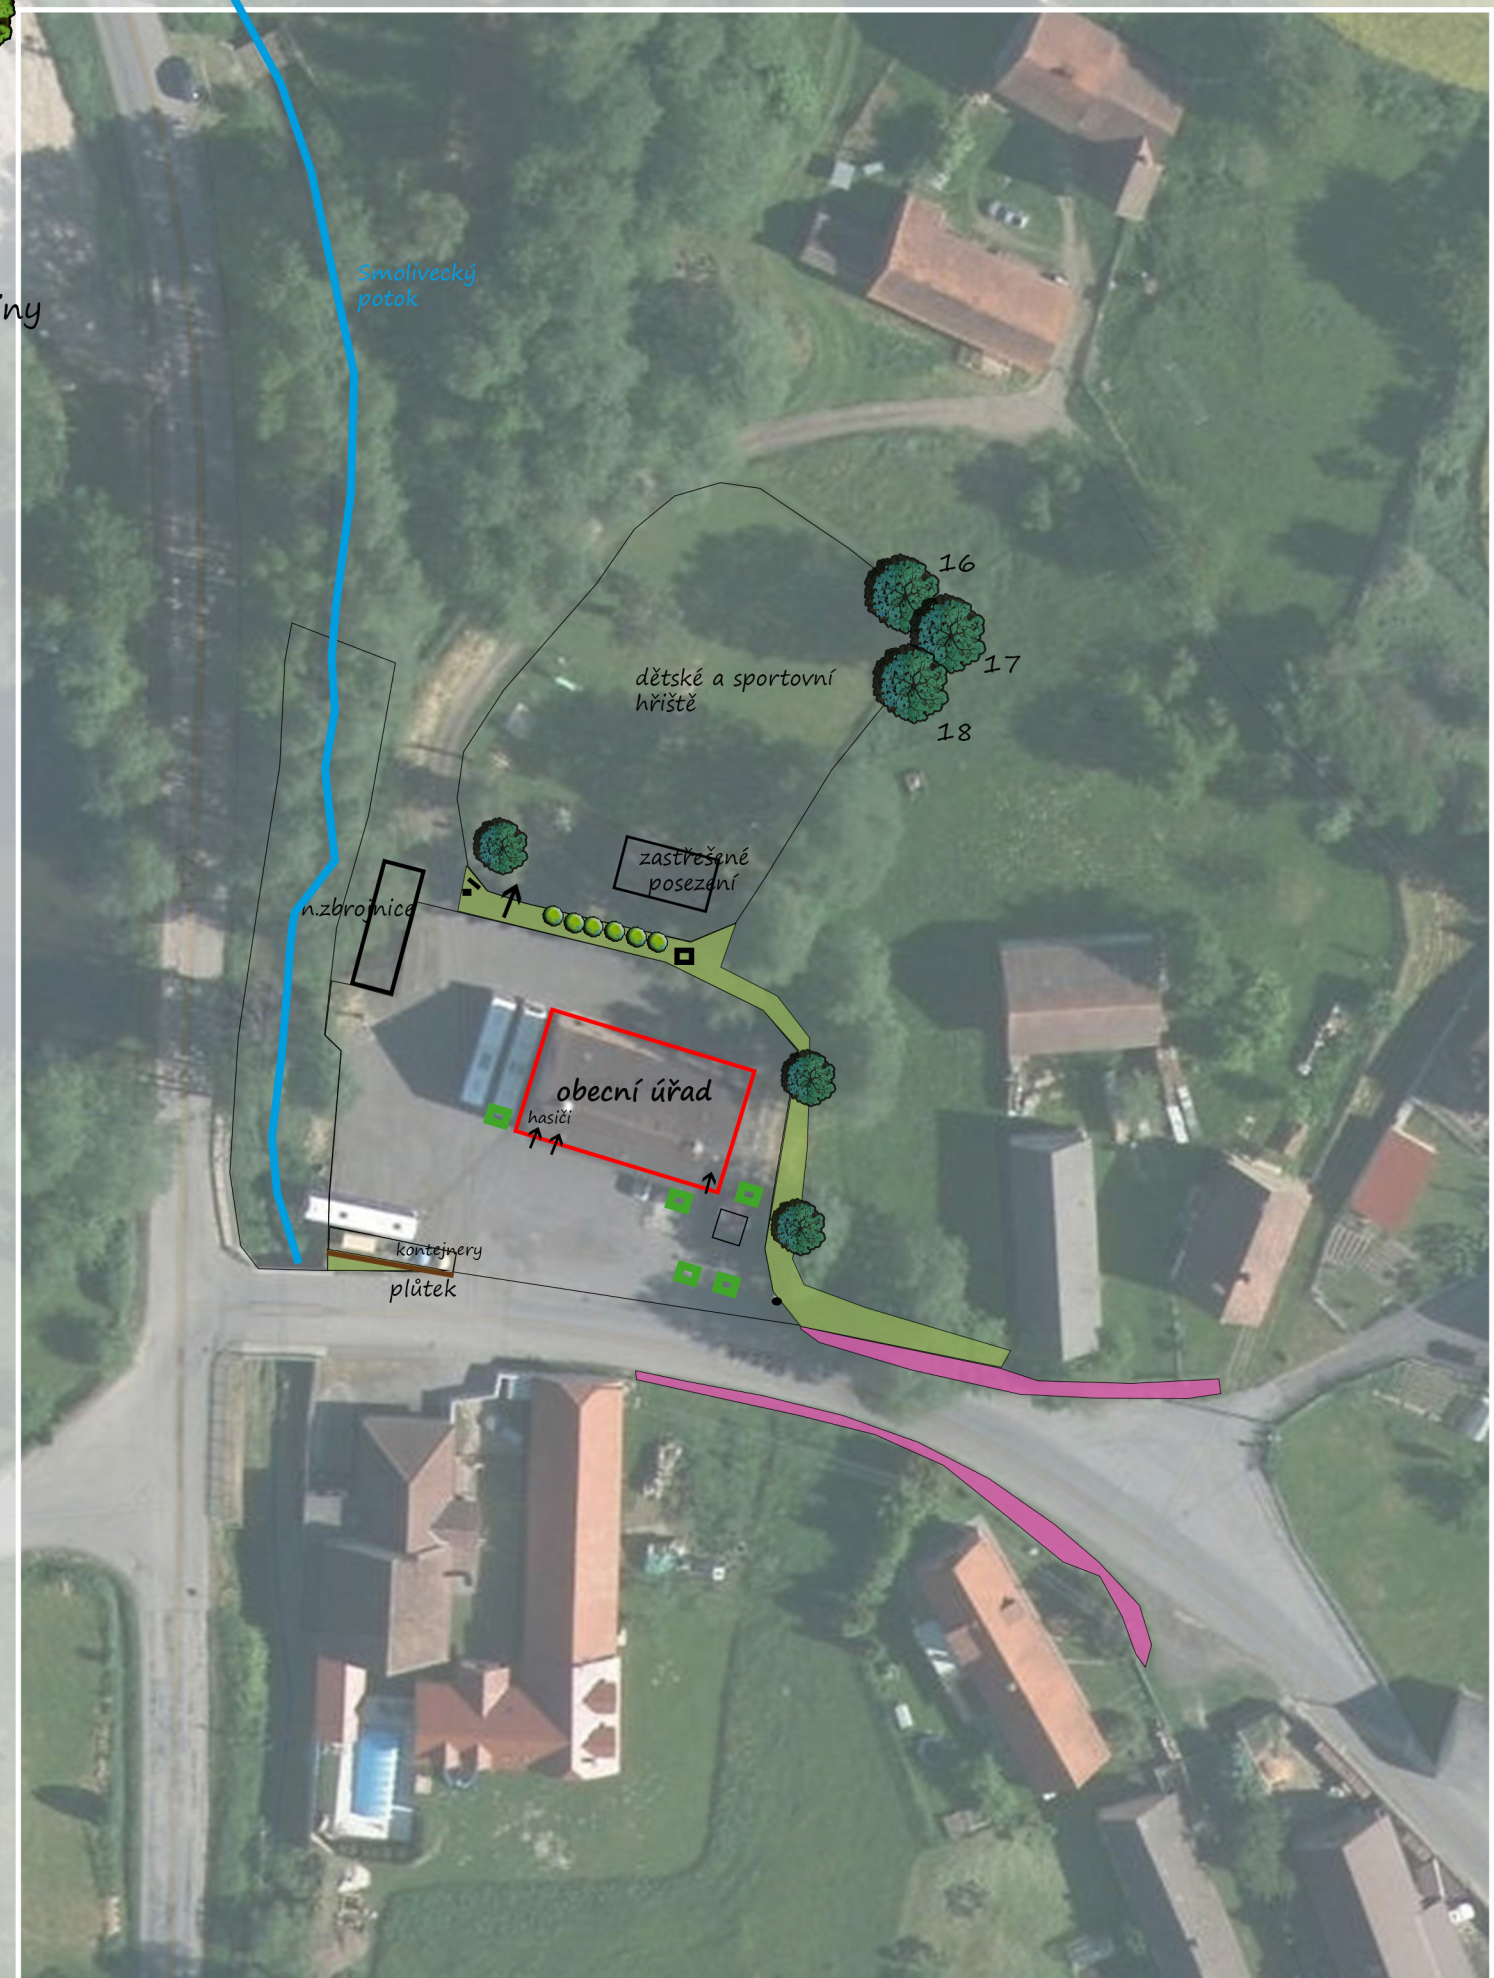

Pasportizace:
16-18,- olše lepkavá,
Alnus glutinosa