


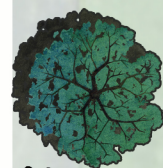


stávající strom




strom návrh




trávník

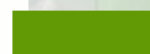

záhon okrasný (keře/květiny)

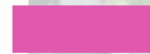

vodní plocha

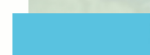


Jedná se o jednu z hlavních ploch v obci, je otevřená, funkční, vytváří jeden z hlavních obrazů sídla. Území je ovlivněno zemědělským družstvem se svými budovami a provozem. Druhým aspektem je hasičská nádrž s potřebným manipulačním prostorem a zázemím. Cenná je partie podél potoka se vzrostlou zelení.

Zjemnit celkový dojem by mohla kvetoucí výsadba podél komunikace a dosadba dřevin u zastávky autobusu, včetně umístění laviček.

Vegetace pod nádrží potřebuje údržbu a probírku nevhodných a zahušťujících druhů.

RADOŠICE, PLOCHA Č.1

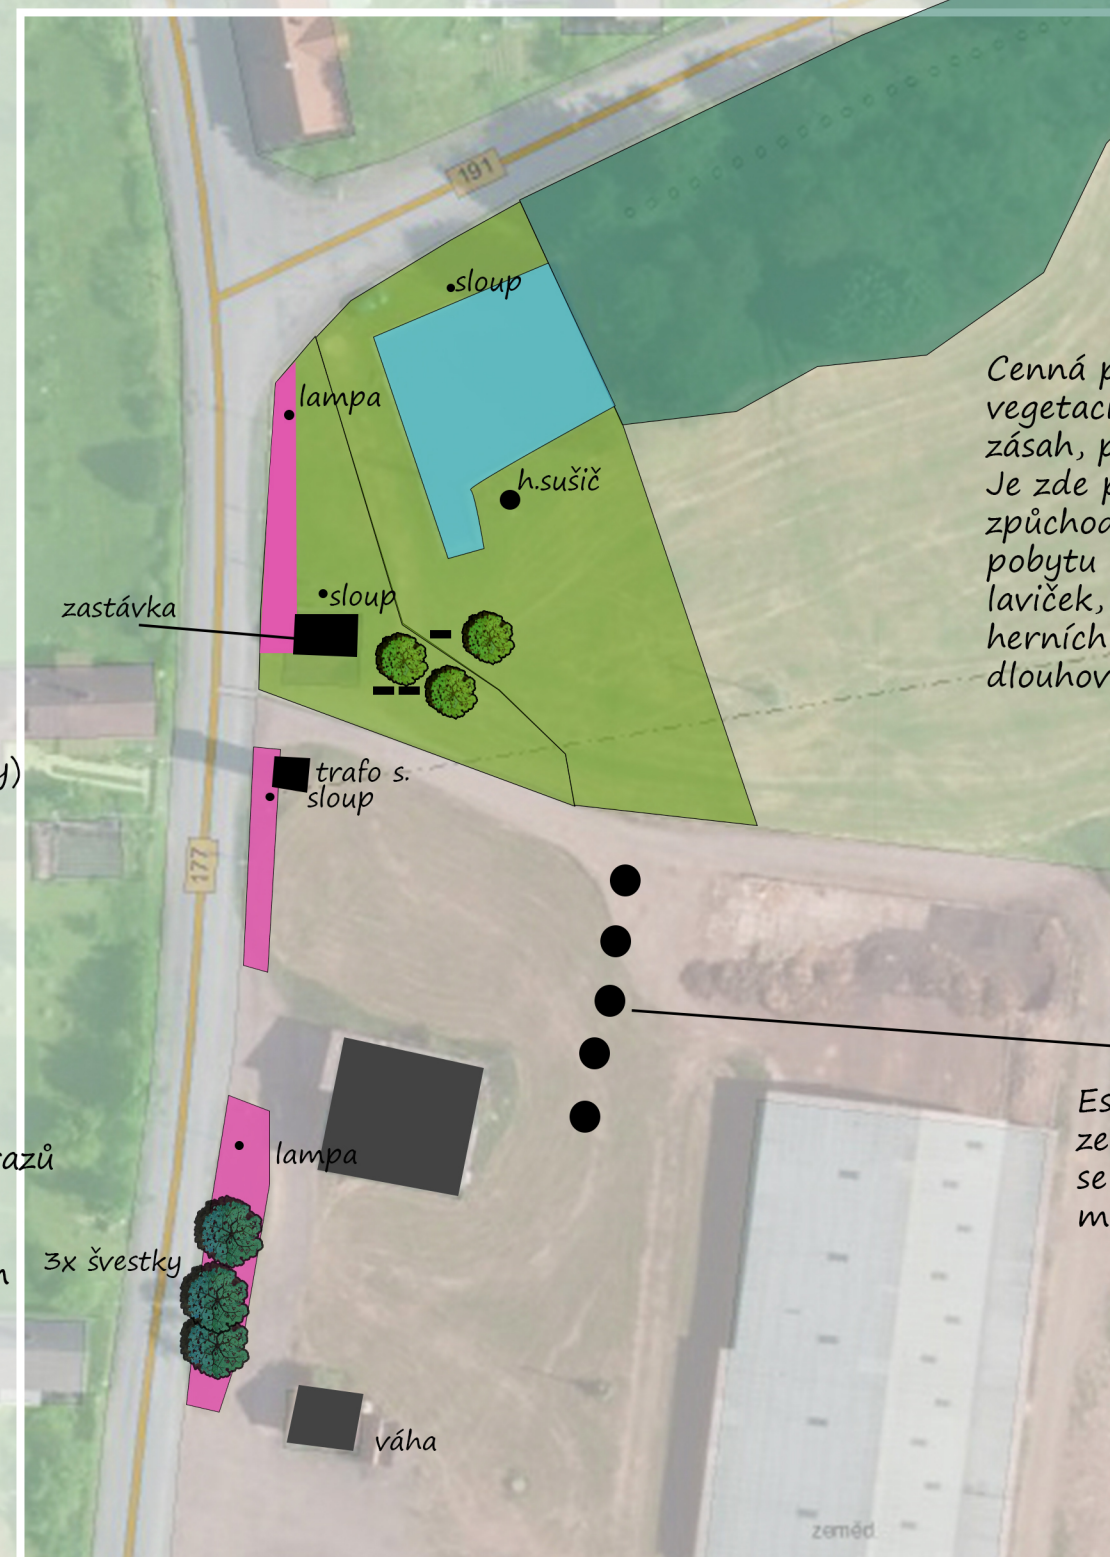

Cenná plocha s dřevinnou vegetací. Potřebuje pěstební zásah, probírku, vyčištění. Je zde potenciál k rozšíření, způsobilosti, nalákat k pobytu umístěním laviček, interaktivních či herních prvků, dosadba dlouhověkých stromů.

Estetické zaclonění zemědělského provozu se zachováním manipulačního prostoru.