


projektoval	zodp.proj	autorizace	projekční firma	
Ing Petr Hulinský		ČKAIT 0200343	H I P Ing Petr Hulinský Koperníkova 50 301 00 PLZEŇ tel.: 603 735 736	
IČO : 492 01 891				
DIČ : CZ 6206231504				
E – mail :				
petr.hulinsky@tiscali.cz				
akce		stupeň	JPD	
OPRAVA MK A PROSTRANSTVÍ U ZDRAVOTNÍHO STŘEDISKA MLADÝ SMOLIVEC P.P.Č. 15/1, 946/5 K.Ú.: MLADÝ SMOLIVEC KRAJ : PLZEŇSKÝ		datum	01.2019	
		revize		
		číslo paré :		
objekt SO : 100 OBJEKTY POZEMNÍCH KOMUNIKACÍ SO : 101 KOMUNIKAČNÍ ÚPRAVY				
obsah		čís. příl.:		
CELKOVÁ SITUACE		B.1.		

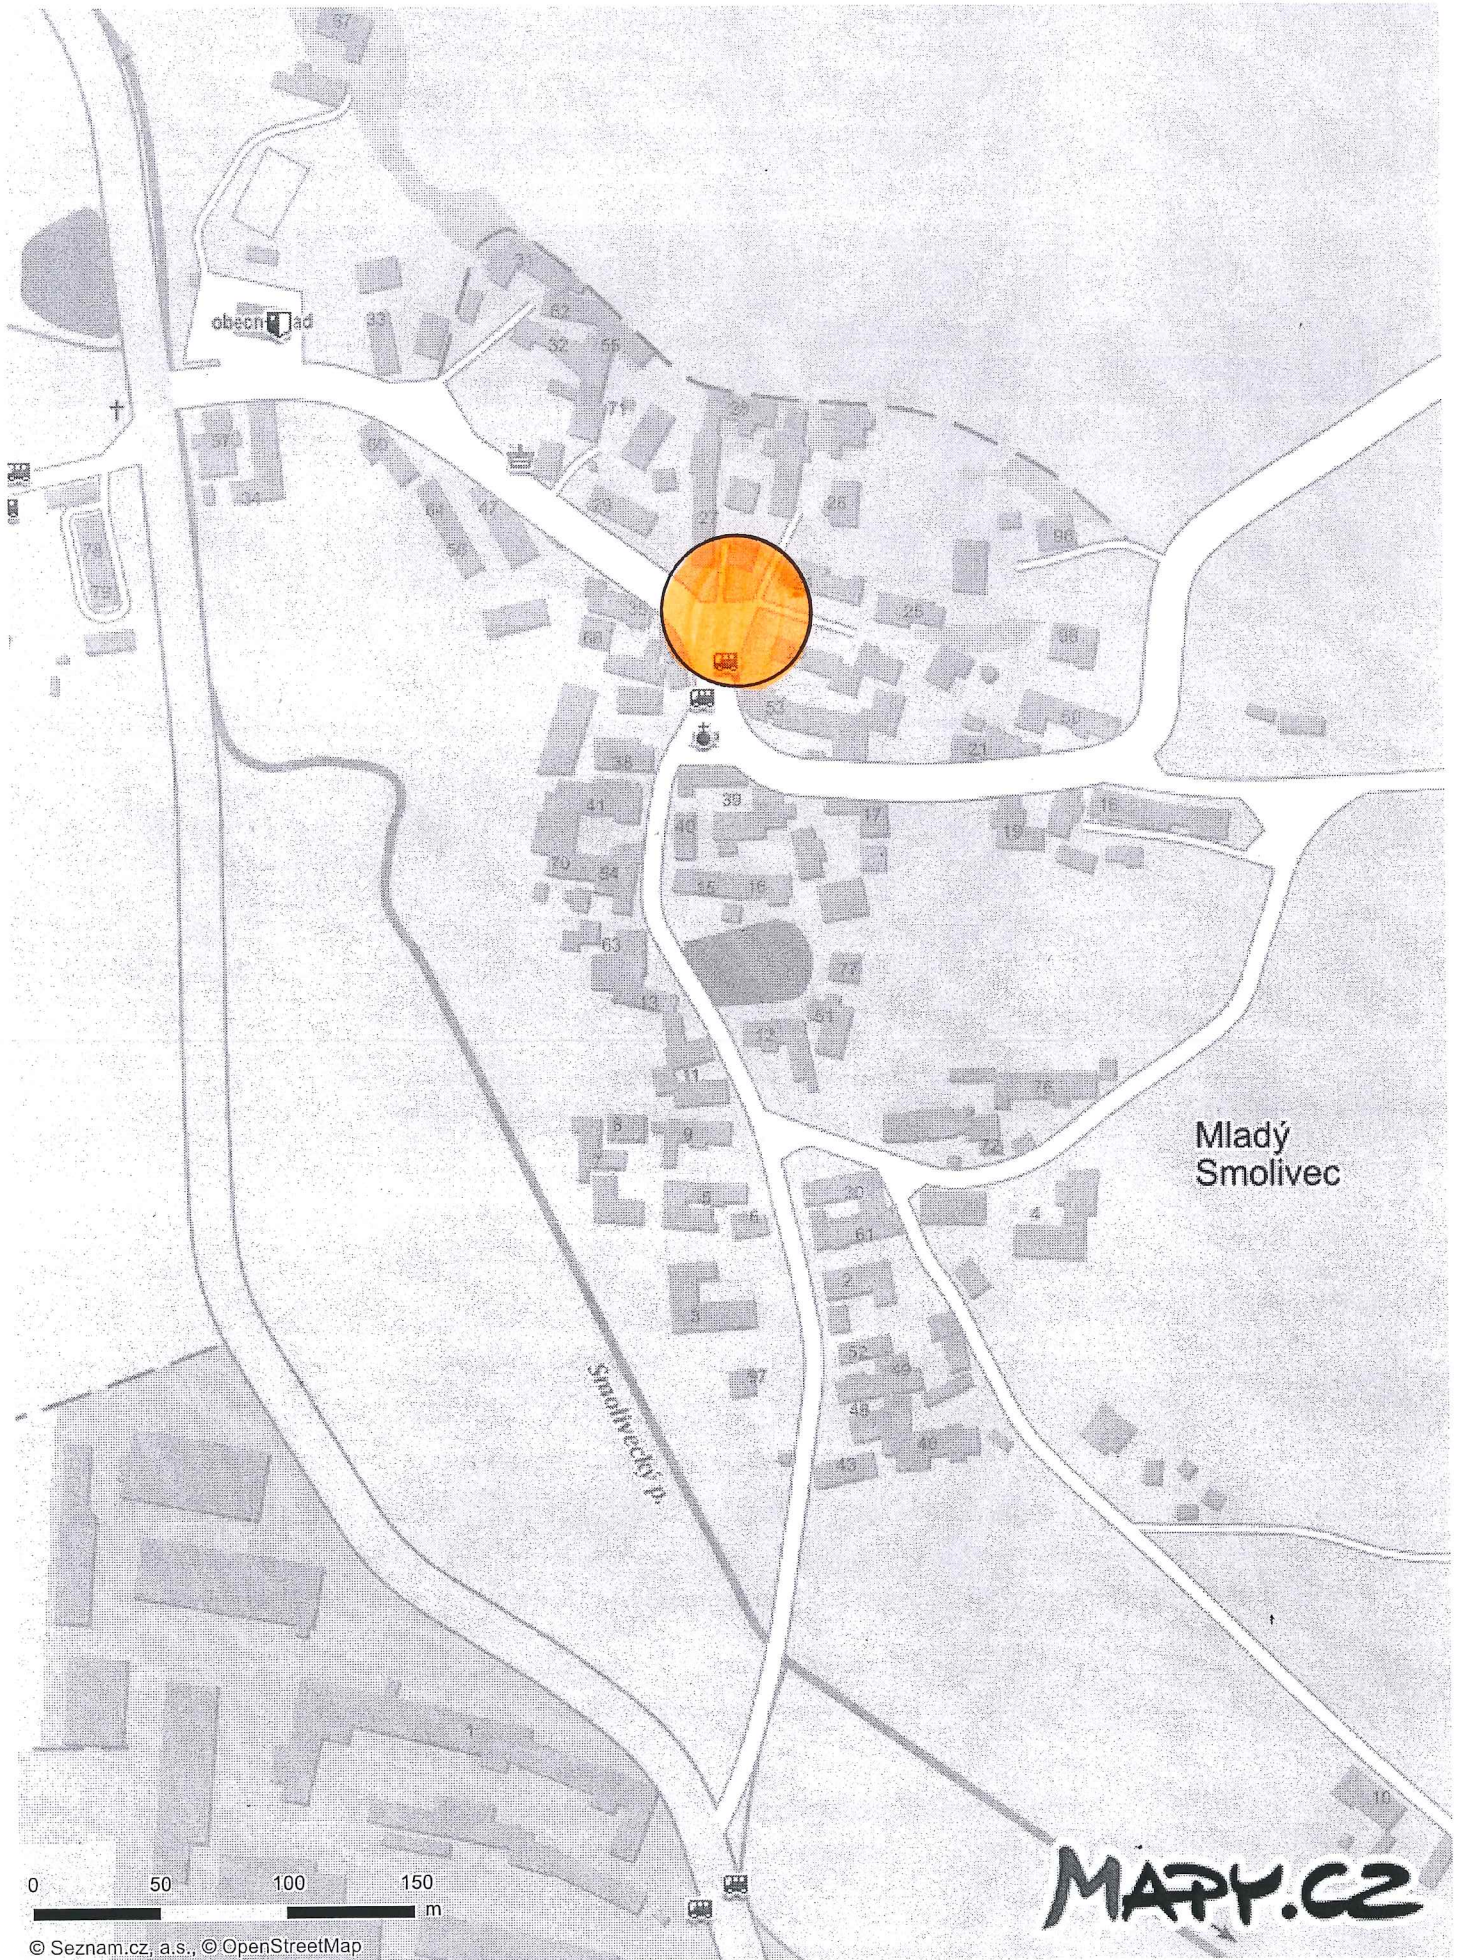

obec n. ad

Mladý Smolivec

Smolivec n.

0 50 100 150 m

MAPY.CZ

© Seznam.cz, a.s., © OpenStreetMap