



GA Energo technik

O Z N Á M E N Í

Oznamujeme všem vlastníkům a nájemcům pozemků v obci Dožice, že v termínu

říjen/2013 – prosinec/2013

bude v této oblasti prováděna

**demontáž vzdušného vedení a výstavba
nového vzdušného vedení a přípojky
dle projektu, vypracovaném společností
GA Energo technik s.r.o.**

Montáž bude provádět firma GA Energo technik s.r.o.

Na Střílně AB, 330 11 Plzeň, Bolevec - Orlík,

tel.: 373303184, fax.: 377542385.

IČO: 49196812 DIČ: CZ-49196812

Společnost je zapsaná v obch.rejstříku u Krajského soudu v Plzni, odd.C a vl.4355

Oznámení je v souladu se zákonem č.458/2000Sb.,
novelizován z.č.670/2004.


Vzniklá majetková újma na nemovitostech a porostech bude
nahrazena dle téhož zákona.



GA Energo technik

Na Střílně AB, 330 11 Plzeň, Bolevec - Orlík
Tel.: 373 303 111 • DIČ: CZ49196812

Dožice, RD, p.č. 134/1 - vNN, kNN k.ú. Dožice

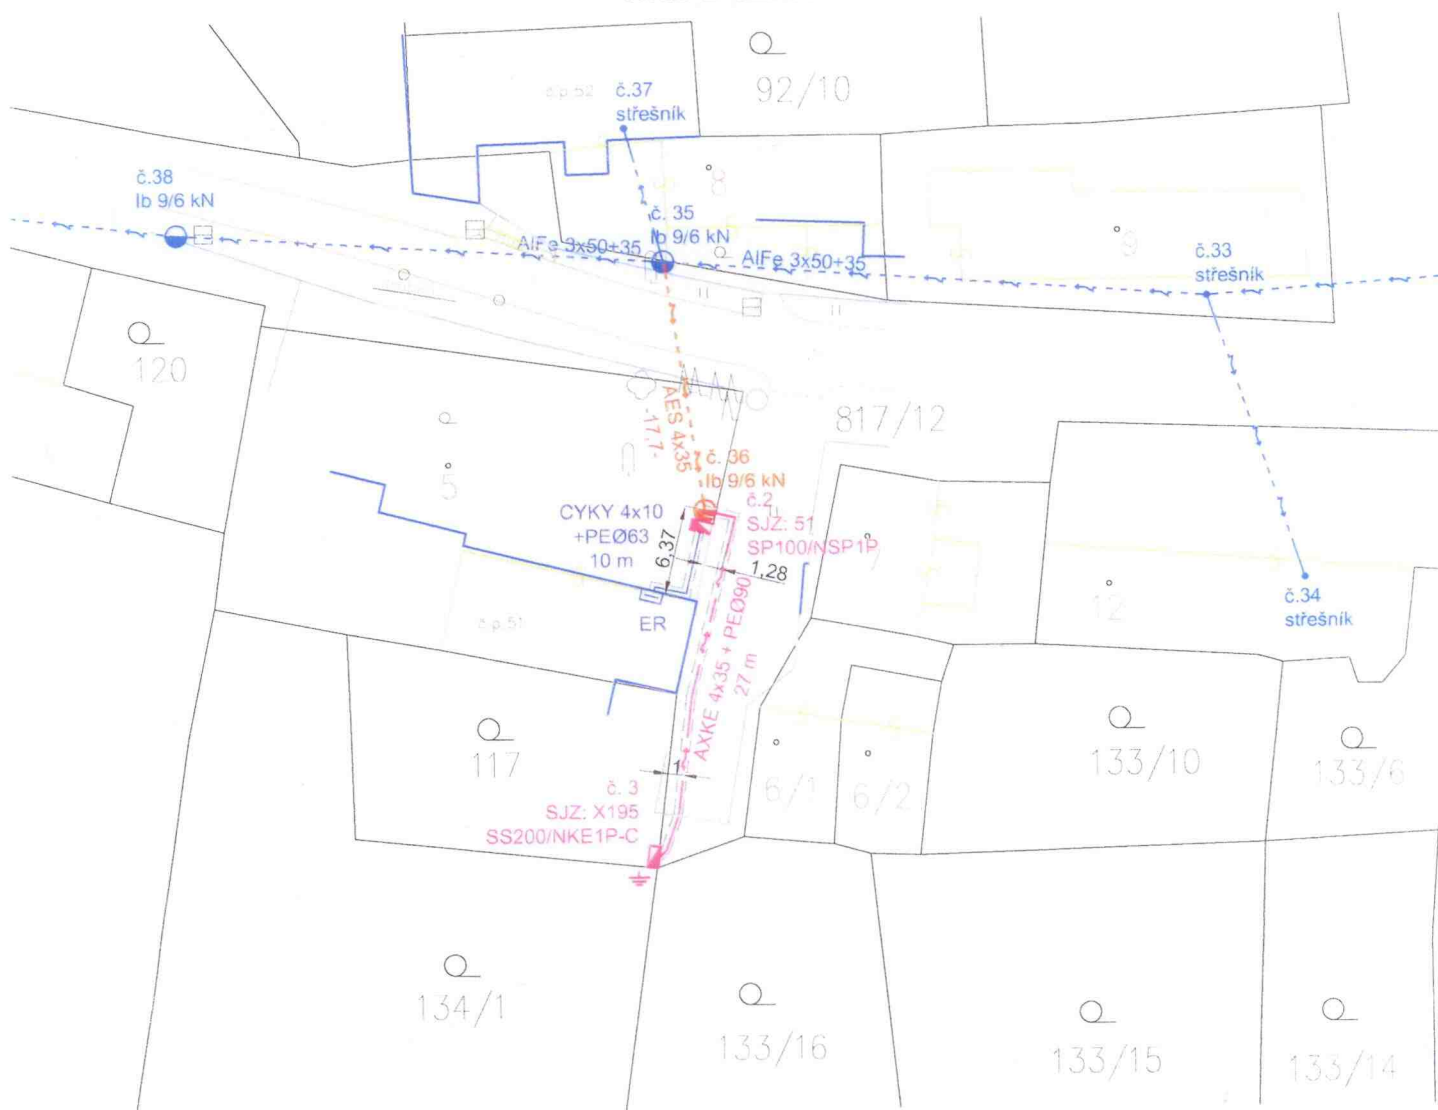

Legenda:

- nová pojistková skříň
- nový zemní kabel nn 0,4 kV
- - - kabelová chránička
- - - nové vzdušné vedení nn 0,4 kV
- - - stávající vzdušné vedení nn 0,4 kV
- přípojka zemním kabelem CYKY 4x10
- ● betonový sloup (nový / stávající)

Akce:	Dožice, RD, p.č. 134/1 - vNN, kNN Číslo stavby: IV-12-0008535		GA Energo technik
Investor:	ČEZ Distribuce, a.s. Teplická 874/8, 405 02 Děčín IV	Firma:	GA Energo technik, s.r.o.
Výkres:	Montáž vzdušného a kabelového vedení NN		Orlík, Na Strílně AB Plzeň-Třemošná, 330 11 tel.: 373 303 167
Zodp. projektant:	Ing. Větrovská	Měřítko:	1:500
Projektant:	Ing. Větrovská	Datum:	7/2013
		Číslo zakázky:	6212850102