


- LEGENDA:**
- HRANICE ŘEŠENÉHO ÚZEMÍ
  - HRANICE KATASTRÁLNÍCH ÚZEMÍ
  - HRANICE ZASTAVĚNÉHO ÚZEMÍ (vymezeno k 1.1.2025)
  - HRANICE ZASTAVITELNÝCH PLOCH
  - HRANICE TRANSFORMAČNÍCH PLOCH
  - HRANICE PLOCH ZMĚN V KRAJINĚ

- PŘEKRYVNÁ ZNAČENÍ**
- STAV NÁVRH KORIDOR Z NADŘÁZENÉ DOKUMENTACE PRO TECHNICKOU INFRASTRUKTURU
  - NÁVRH KORIDOR VYMEZENÝ ÚZEMNÍM PLÁNEM PRO DOPRAVNÍ INFRASTRUKTURU
  - NÁVRH KORIDOR VYMEZENÝ ÚZEMNÍM PLÁNEM PRO TECHNICKOU INFRASTRUKTURU
  - NÁVRH ÚSES – NADREGIONÁLNÍ BIODORODOR
  - NÁVRH ÚSES – REGIONÁLNÍ BIODORODOR
  - NÁVRH ÚSES – REGIONÁLNÍ BIODORODOR
  - NÁVRH ÚSES – LOKÁLNÍ BIODORODOR
  - NÁVRH ÚSES – LOKÁLNÍ BIODORODOR

- PLOCHY S ROZLIČNÝM ZPŮSOBEM VYUŽITÍ**
- | STABILIZOVANÉ | NÁVRH | REZERVA | UČNÍ | SMYSL   |
|---------------|-------|---------|------|---|
|               |       |         |      | SMIŠENÉ OBYTNÉ VENKOVSKÉ                        |
|               |       |         |      | REKREACE INDIVIDUÁLNÍ                           |
|               |       |         |      | REKREACE HROMADNÁ                               |
|               |       |         |      | OBČANSKÉ VYBAVENÍ VŠEOBECNÉ                     |
|               |       |         |      | TECHNICKÁ INFRASTRUKTURA VŠEOBECNÁ              |
|               |       |         |      | VÝROBA ENERGIE Z OBNOVITELNÝCH ZDROJŮ           |
|               |       |         |      | SMIŠENÉ VÝROBNÍ VŠEOBECNÉ                       |
|               |       |         |      | DOPRAVA SILNIČNÍ                                |
|               |       |         |      | DOPRAVA VŠEOBECNÁ – MÍSTNÍ A ÚČELOVÉ KOMUNIKACE |
|               |       |         |      | TRASY MÍSTNÍCH A ÚČELOVÝCH KOMUNIKACÍ           |
|               |       |         |      | VEŘEJNÁ PROSTRÁNÍ VŠEOBECNÁ                     |
|               |       |         |      | ZEMĚDĚLSKÉ VŠEOBECNÉ                            |
|               |       |         |      | TRVALE TRÁVNÍ POROSTY                           |
|               |       |         |      | LESNÍ VŠEOBECNÉ                                 |
|               |       |         |      | VODNÍ A VODOHOSPODÁRSKÉ VŠEOBECNÉ               |
|               |       |         |      | TRASY VODOTÉČÍ/ZATRUBNĚNÝCH VODOTÉČÍ            |
|               |       |         |      | ZELENÁ VŠEOBECNÁ                                |

- ZMĚNY:**
- A** VYMEZENÍ ZASTAVITELNÝCH PLOCH
- AKTUALIZACE:**
- b2** PŘEVOD ZASTAVITELNÝCH PLOCH DO PLOCH STABILIZOVANÝCH
  - b3** ZMĚNA ZASTAVĚNÉHO ÚZEMÍ – OSTRANĚNÍ NESROVNALOSTÍ
  - b4** ZMĚNA ZASTAVĚNÉHO ÚZEMÍ – OSTRANĚNÍ NESROVNALOSTÍ
  - b5** NOVÉ VYMEZENÍ ZASTAVĚNÉHO ÚZEMÍ DLE SOUČASNÉHO STAVU
  - b6** NOVÉ VYMEZENÍ ZASTAVĚNÉHO ÚZEMÍ DLE SOUČASNÉHO STAVU
  - b7** AKTUALIZACE FUNKČNÍHO VYUŽITÍ PLOCH DLE SOUČASNÉHO STAVU
  - m1** PŘEVOD ZASTAVITELNÝCH PLOCH DO PLOCH STABILIZOVANÝCH
  - m2** ZMĚNA ZASTAVĚNÉHO ÚZEMÍ – OSTRANĚNÍ NESROVNALOSTÍ
  - m3** AKTUALIZACE FUNKČNÍHO VYUŽITÍ PLOCH DLE SOUČASNÉHO STAVU
  - m4** PŘEVOD ZASTAVITELNÝCH PLOCH DO PLOCH STABILIZOVANÝCH
  - m5** PŘEVOD ZASTAVITELNÝCH PLOCH DO PLOCH STABILIZOVANÝCH
  - m6** PŘEVOD ZASTAVITELNÝCH PLOCH DO PLOCH STABILIZOVANÝCH
  - m7** AKTUALIZACE FUNKČNÍHO VYUŽITÍ PLOCH DLE SOUČASNÉHO STAVU
  - m8** NOVÉ VYMEZENÍ ZASTAVĚNÉHO ÚZEMÍ DLE SOUČASNÉHO STAVU
  - d1** AKTUALIZACE FUNKČNÍHO VYUŽITÍ PLOCH A ZMĚNA ZASTAVĚNÉHO ÚZEMÍ
  - d2** PŘEVOD ZASTAVITELNÝCH PLOCH DO PLOCH STABILIZOVANÝCH
  - d3** PŘEVOD ZASTAVITELNÝCH PLOCH DO PLOCH STABILIZOVANÝCH
  - d4** PŘEVOD ZASTAVITELNÝCH PLOCH DO PLOCH STABILIZOVANÝCH
  - d5** ZMĚNA ZASTAVĚNÉHO ÚZEMÍ – OSTRANĚNÍ NESROVNALOSTÍ
  - d6** NOVÉ VYMEZENÍ ZASTAVĚNÉHO ÚZEMÍ DLE SOUČASNÉHO STAVU
  - d7** AKTUALIZACE FUNKČNÍHO VYUŽITÍ PLOCH DLE SOUČASNÉHO STAVU
  - d8** AKTUALIZACE FUNKČNÍHO VYUŽITÍ PLOCH DLE SOUČASNÉHO STAVU
  - r1** PŘEVOD ZASTAVITELNÝCH PLOCH DO PLOCH STABILIZOVANÝCH
  - r2** PŘEVOD ZASTAVITELNÝCH PLOCH DO PLOCH STABILIZOVANÝCH
  - r3** ZMĚNA FUNKČNÍHO VYUŽITÍ – OSTRANĚNÍ NESROVNALOSTÍ
  - r4** AKTUALIZACE FUNKČNÍHO VYUŽITÍ PLOCH DLE SOUČASNÉHO STAVU
  - r5** AKTUALIZACE FUNKČNÍHO VYUŽITÍ PLOCH DLE SOUČASNÉHO STAVU
  - r6** NOVÉ VYMEZENÍ ZASTAVĚNÉHO ÚZEMÍ DLE SOUČASNÉHO STAVU
  - r7** NOVÉ VYMEZENÍ ZASTAVĚNÉHO ÚZEMÍ DLE SOUČASNÉHO STAVU
  - r8** NOVÉ VYMEZENÍ ZASTAVĚNÉHO ÚZEMÍ DLE SOUČASNÉHO STAVU
  - r9** NOVÉ VYMEZENÍ ZASTAVĚNÉHO ÚZEMÍ DLE SOUČASNÉHO STAVU
  - s1** PŘEVOD ZASTAVITELNÝCH PLOCH DO PLOCH STABILIZOVANÝCH
  - s2** ZMĚNA ZASTAVĚNÉHO ÚZEMÍ – OSTRANĚNÍ NESROVNALOSTÍ
  - s3** PŘEVOD ZASTAVITELNÝCH PLOCH DO PLOCH STABILIZOVANÝCH
  - s4** AKTUALIZACE FUNKČNÍHO VYUŽITÍ PLOCH A ZMĚNA ZASTAVĚNÉHO ÚZEMÍ
  - s5** ZMĚNA FUNKČNÍHO VYUŽITÍ – OSTRANĚNÍ NESROVNALOSTÍ
  - s6** ZMĚNA FUNKČNÍHO VYUŽITÍ – OSTRANĚNÍ NESROVNALOSTÍ
  - s7** AKTUALIZACE FUNKČNÍHO VYUŽITÍ PLOCH DLE SOUČASNÉHO STAVU
  - x1** NÁVRHOVÝ PŘEVOD NOVÉ PŘEVZATY Z NADŘÁZENÉ DOKUMENTACE
  - x2** OPROTI NÁVRHU ÚP PRO VJ AKTUALIZACE HRANIC PLOCH V INTRAVILÁNU DLE DIGITALIZOVANÉHO PODKLADU KN

- VÝPISY:**
- B15,M15 – VODNOD JÁZ ŽELEZNIČNÍ
  - B17 – OCHRANNÉ PÁSMA VODNÍHO ZDROJE JÍZ VYMEZENO
  - R15 – NAVRŽENÉ OP VODNÍHO ZDROJE VYMEZENO VE VÝKRESU 3.VÝKRESU TECHNICKÉ INFRASTRUKTURY
  - S16 – SOULADNÁ JÍZ BÍKA ASMŮVĚNÁ A ŽELEZNÁ ŽALŮŽNIA
  - D12 – OCHRANNÉ PÁSMA VODNÍHO ZDROJE JÍZ VYMEZENO
  - M13,R10,B10,D10 – ÚPRAVY NÁVESNÍCH PROSTORŮ UVEDENY VE VÝKRESU 4.VÝKRESU VEŘEJNÉ PROSPĚŠNÝCH STAVEB, OPATŘENÍ A ASANACÍ

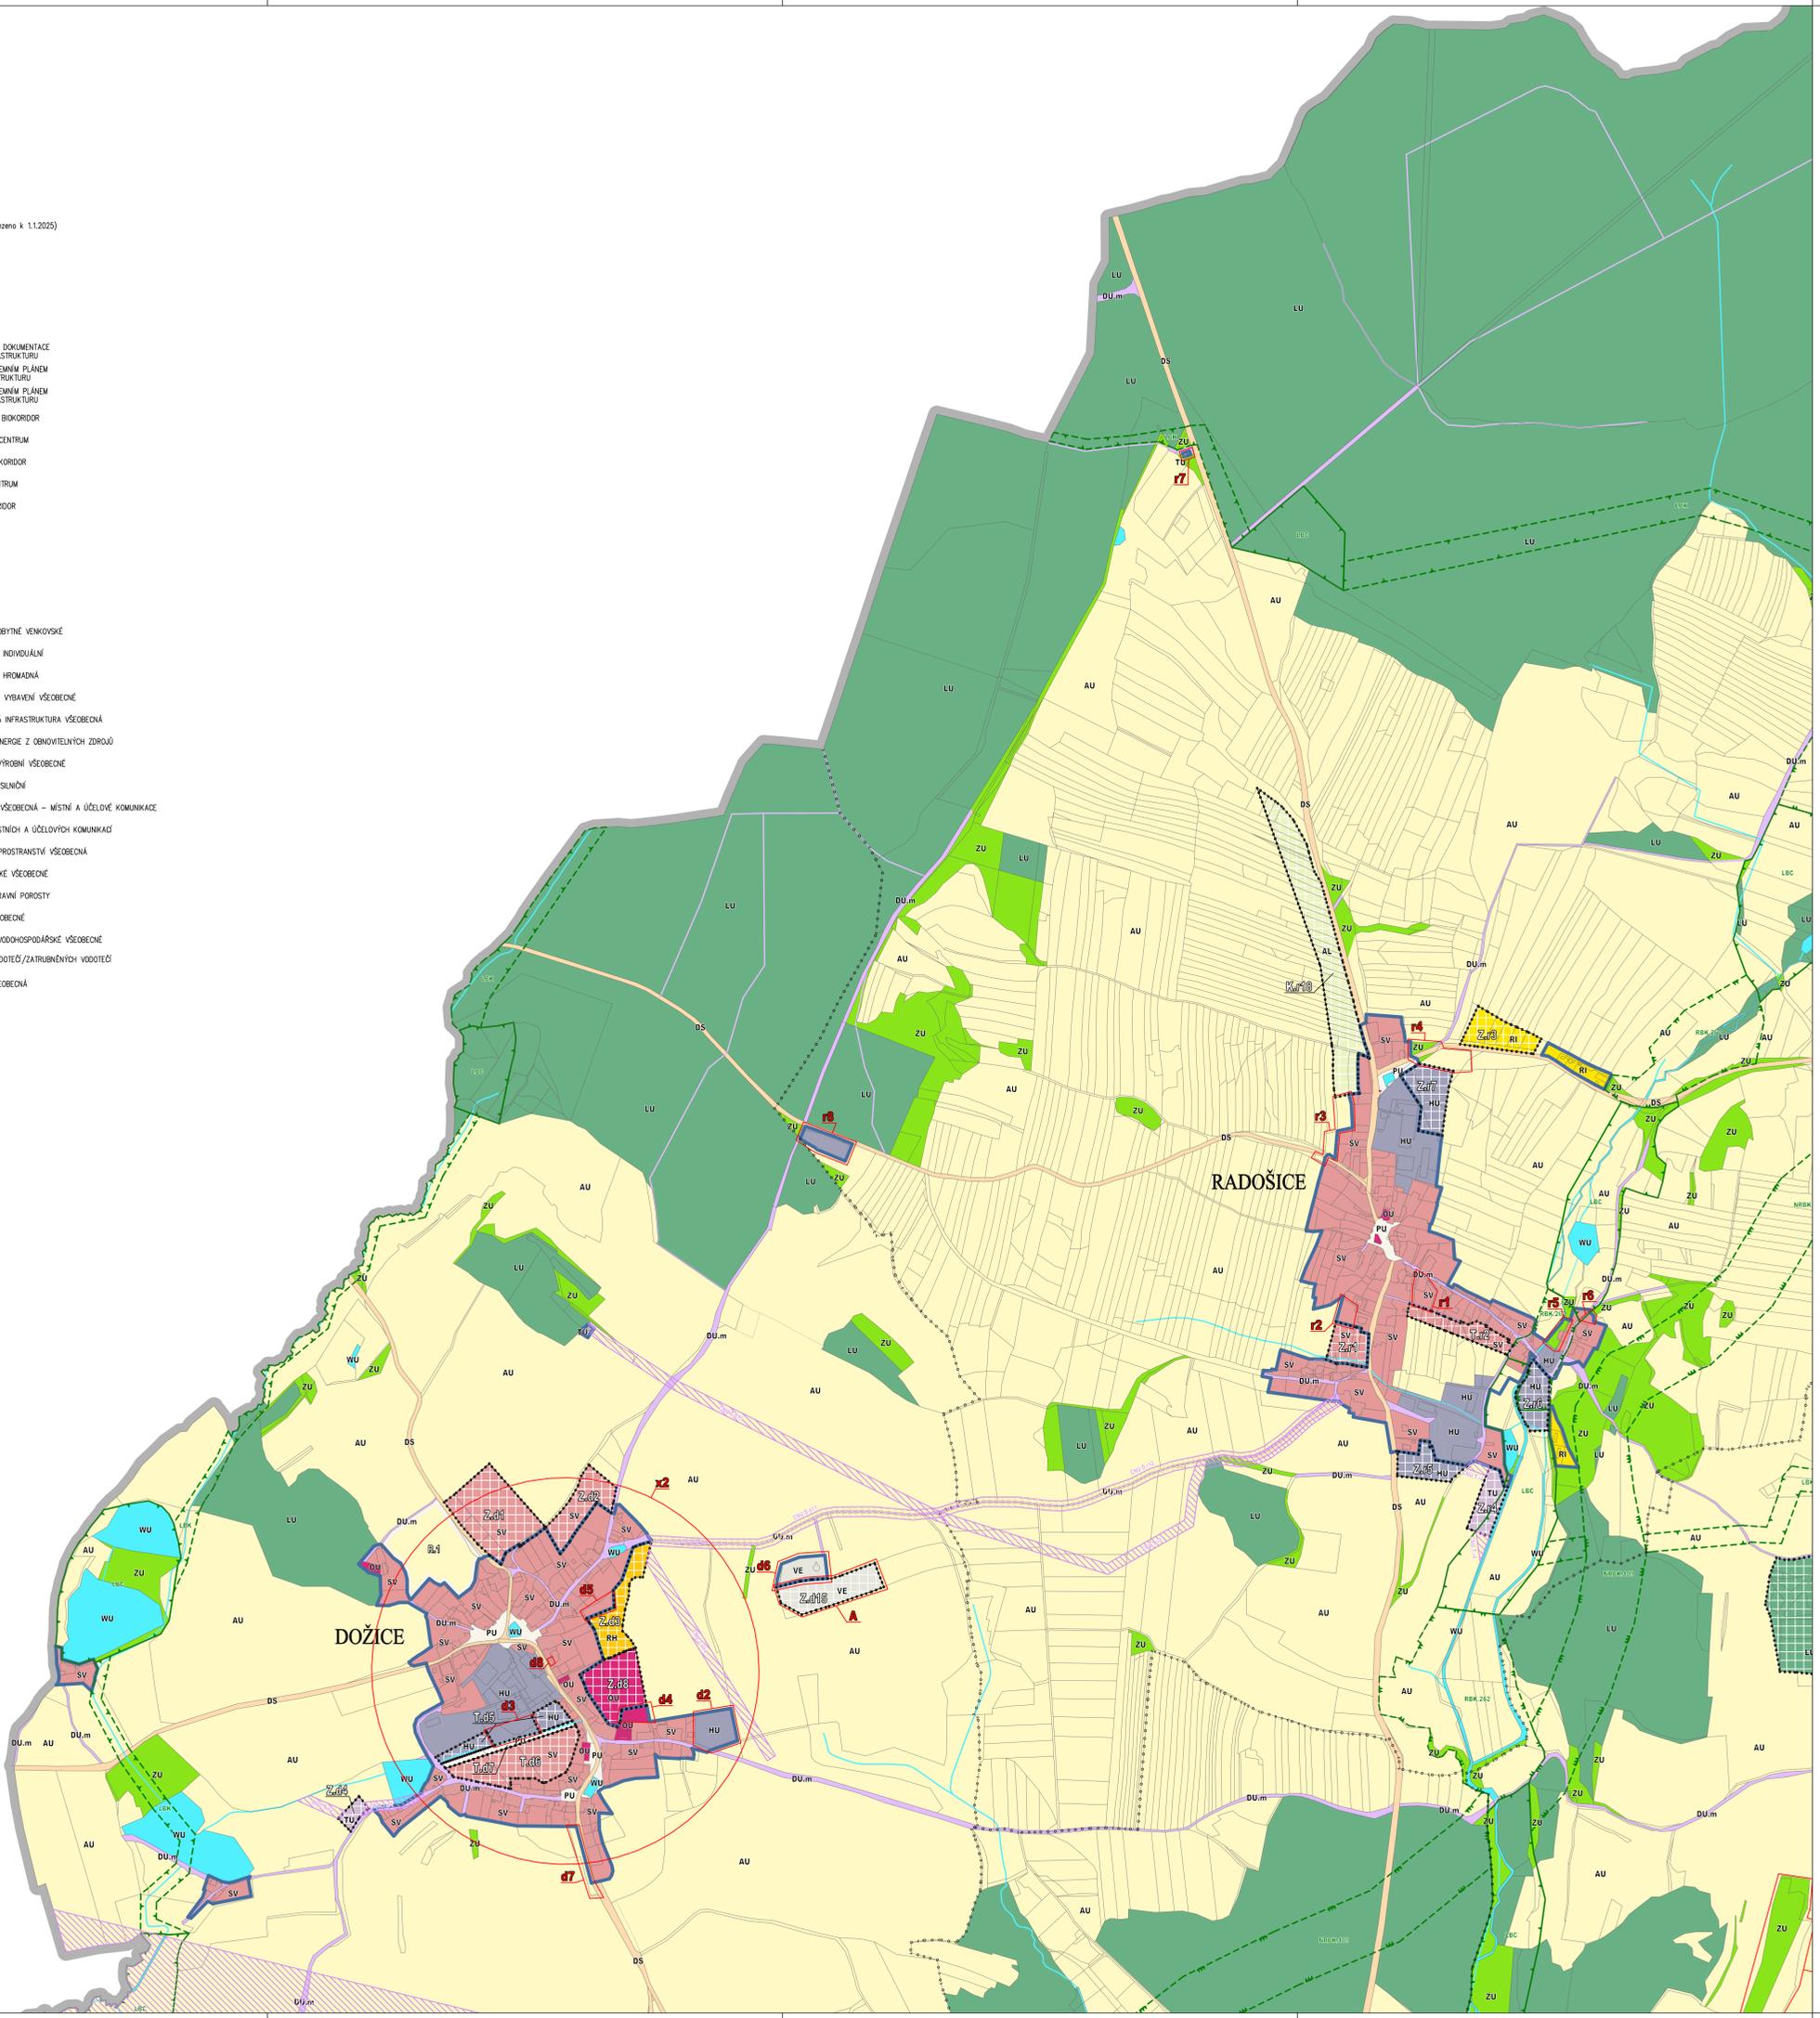

**ÚZEMNÍ PLÁN MLADÝ SMOLIVEC  
ZMĚNA č.2**

INVESTOR: OBEC MLADÝ SMOLIVEC  
Mladý Smolivec 95, 336 01 Nepomuk

PROJEKTANT:  
Ing. arch. Václav STAŠEK  
projektová a inženýringová společnost  
Genetix s.r.o.

Brodčova 249/10, 30100 Písek  
e-mail: staak\_vp@centrum.cz  
TEL: 602 429 949

**VÝKRESOVÁ ČÁST**  
**HLAVNÍ VÝKRES**  
**FUNKČNÍ ČLENĚNÍ PLOCH**  
- RADOŠICE - DOŽICE -

STUPEŇ:	ÚZEMNĚ PLÁNOVACÍ DOKUMENTACE
FORMÁT:	15x4
DATAUM:	12/2025
VEŠTĚNÍ:	1:5000
ZAKÁZKA:	VS 26 001

**2.b**

**ZÁZNAM O ÚČINNOSTI ZMĚNY č.2**  
**ÚZEMNÍHO PLÁNU MLADÝ SMOLIVEC**  
OBNOVĚ SPRAVOVÁNÍ OBČAN, KTERÝ POŘADIL ŽADATEL VYKRES  
ZASTUPITELSTVO OBCE MLADÝ SMOLIVEC  
DATAUM MĚNĚ ÚČINNOSTI ŽADATEL  
OPRAVNĚNÍ ÚČINNĚ OBČAN POUŽÍVATEL  
Bc. JAROSLAV ŠAMĚK  
vedoucí odboru výstavby a územního plánování  
Městský úřad Nepomuk  
odisk: územního rozvoje, podpis