


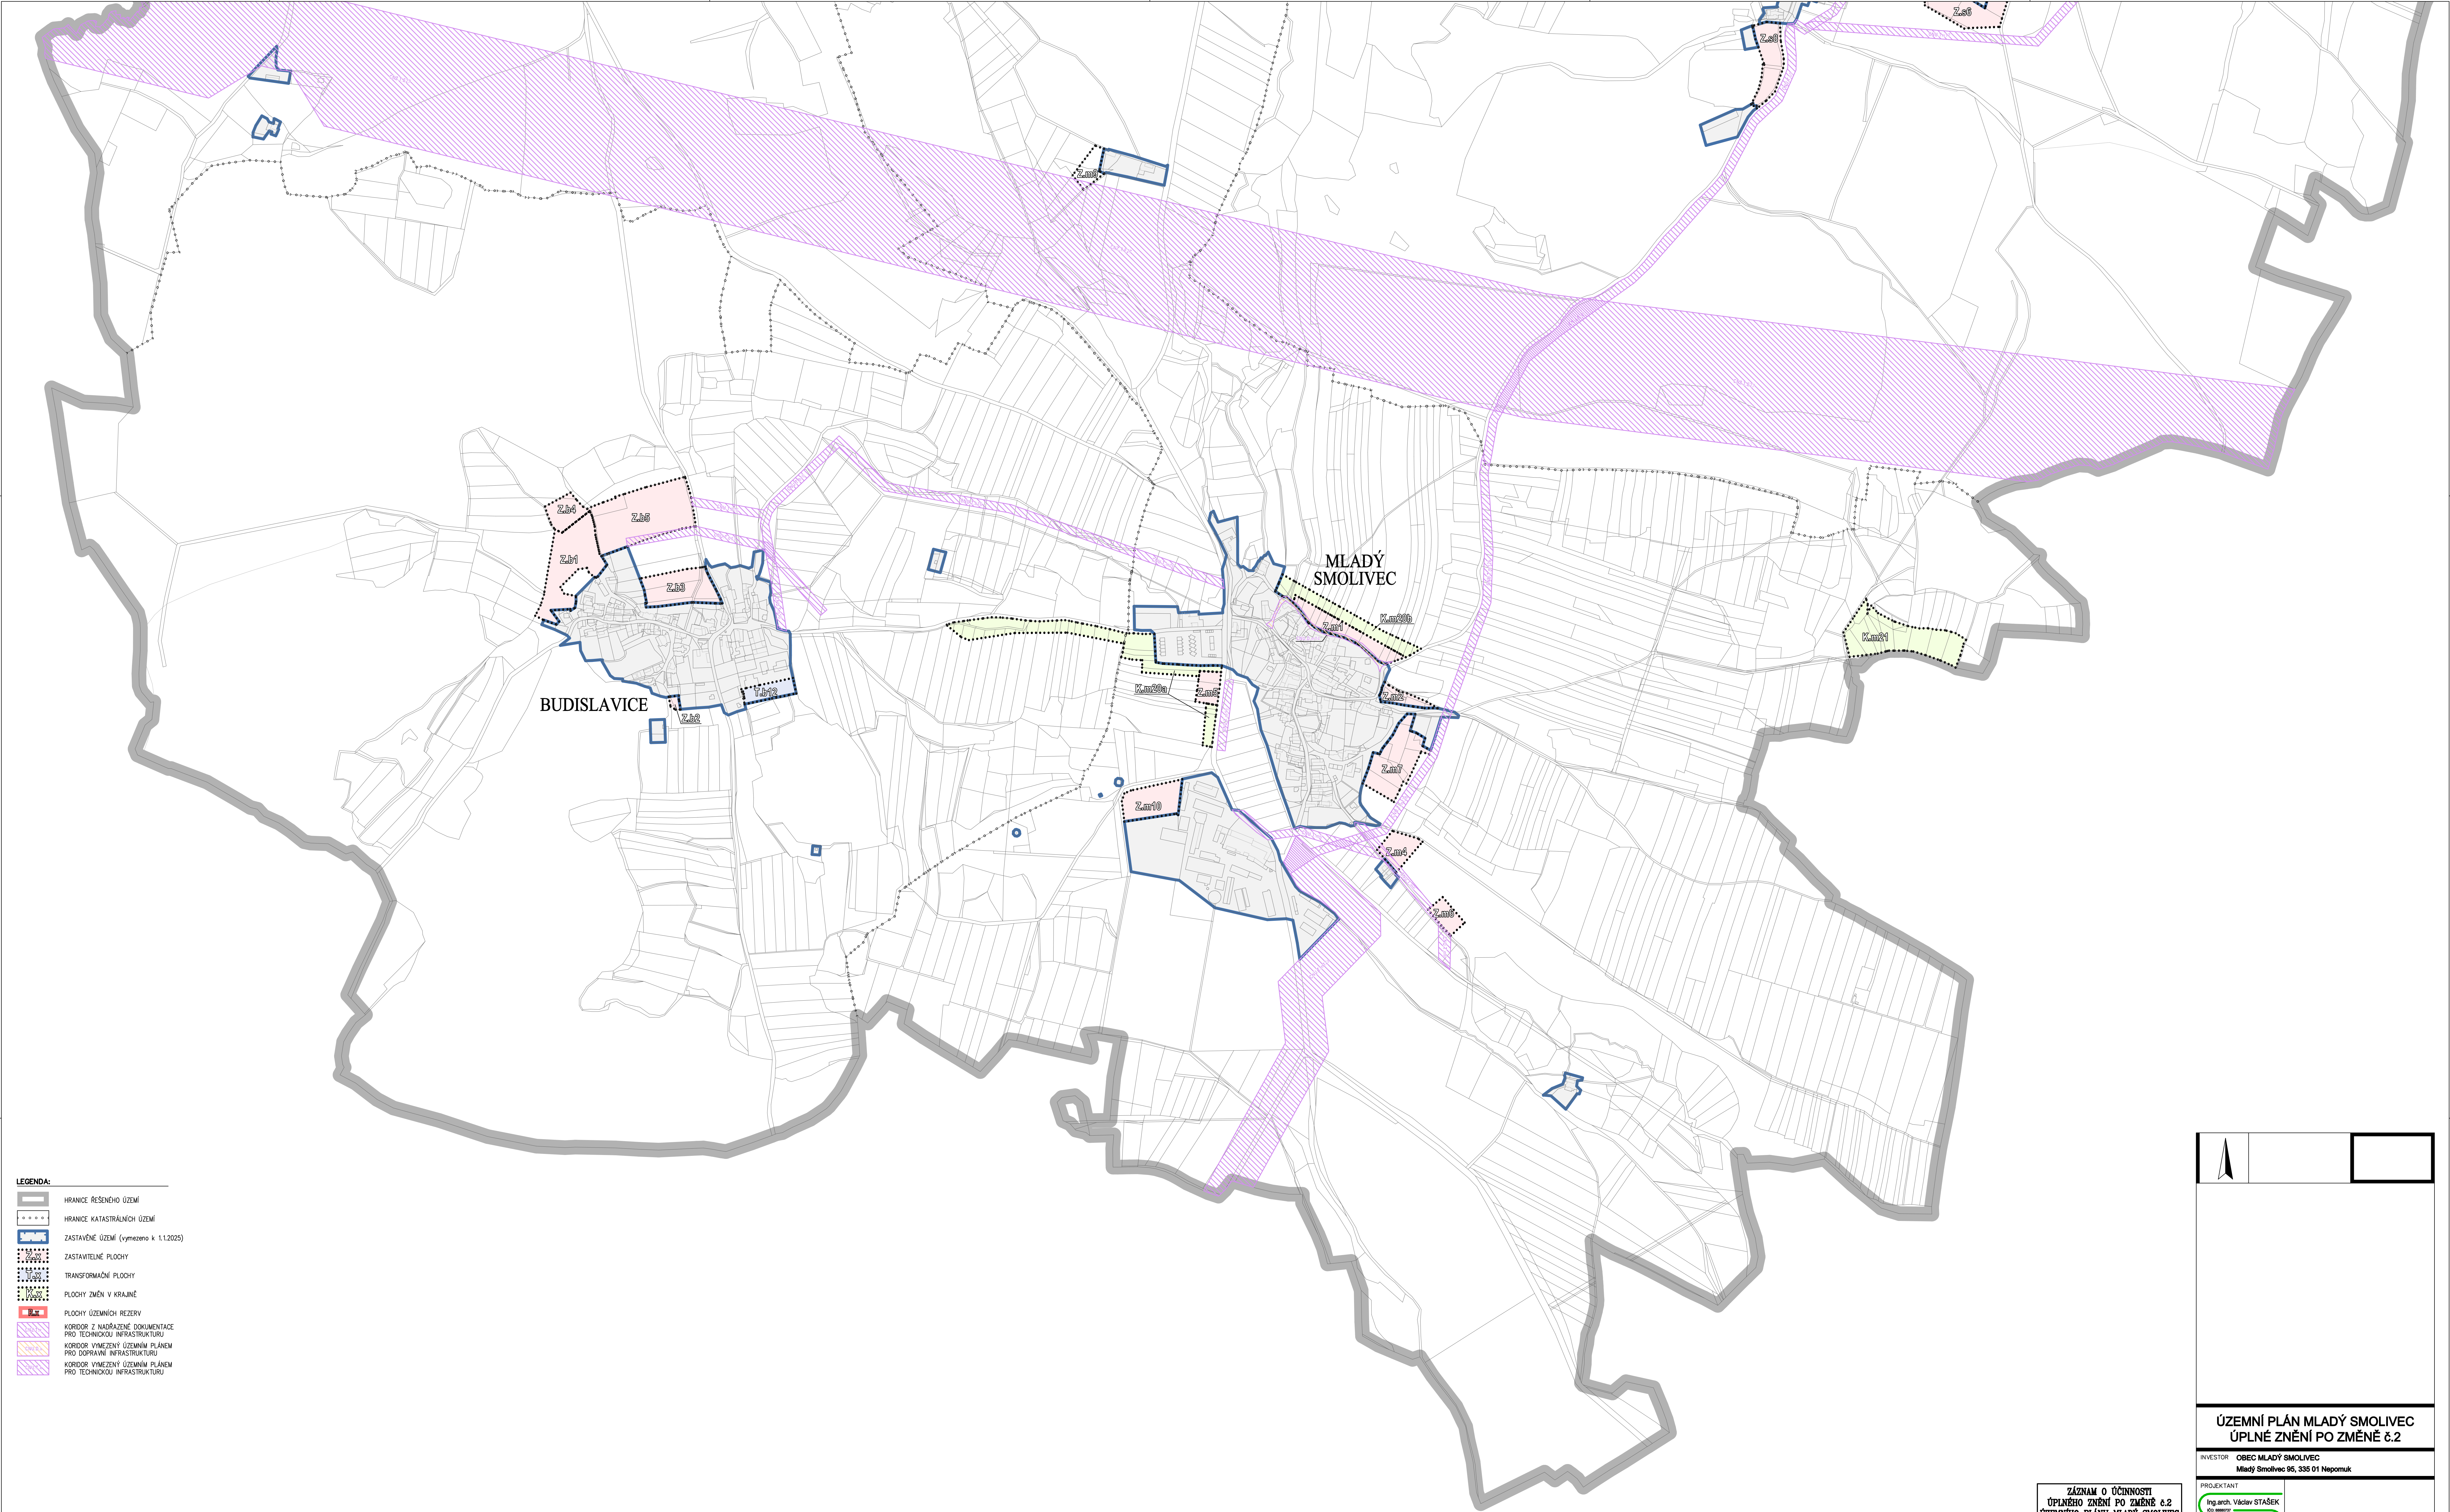

- LEGENDA:
- HRANICE ŘEŠENÉHO ÚZEMÍ
 - HRANICE KATASTRÁLNÍCH ÚZEMÍ
 - ZASTAVĚNÉ ÚZEMÍ (vymezeno k 1.1.2025)
 - ZASTAVITELNÉ PLOCHY
 - TRANSFORMAČNÍ PLOCHY
 - PLOCHY ZMĚN V KRAJINĚ
 - PLOCHY ÚZEMNÍCH REZERV
 - KORIDOR Z NADŘÁZENÉ DOKUMENTACE PRO TECHNICKOU INFRASTRUKTURU
 - KORIDOR VYMEZENÝ V ÚZEMNÍM PLÁNĚ PRO DOPRAVNÍ INFRASTRUKTURU
 - KORIDOR VYMEZENÝ ÚZEMNÍM PLÁNĚM PRO TECHNICKOU INFRASTRUKTURU

ZÁZNAM O ÚČINNOSTI ÚPLNĚHO ZNĚNÍ PO ZMĚNĚ č.2 ÚZEMNÍHO PLÁNU MLADÝ SMOLIVEC	
OZNAČENÍ SPRAVNÍHO ORGÁNU, KTERÝ POLOŽIL ZÁJMU VÝDAI	
ZASTUPITELSTVO OBCE MLADÝ SMOLIVEC	
POŘADKOVÉ ČÍSLO POLOŽKY ZÁJMU	2
DATUM VYDÁNÍ ÚZEMNÍHO POLOŽKY ZÁJMU	7.7.2025
OPRAVNĚNÍ ÚŘEDNÍ OSOBA POLOŽKATELE	
Bc. JAROSLAV SÁMEK vedoucí odboru výstavby a životního prostředí Městský úřad Nepomuk	
otisk úředního razítka, podpis	

ÚZEMNÍ PLÁN MLADÝ SMOLIVEC
ÚPLNÉ ZNĚNÍ PO ZMĚNĚ č.2

INVESTOR: **OBEC MLADÝ SMOLIVEC**
Mladý Smolivec 95, 335 01 Nepomuk

PROJEKTANT:

Ing. arch. Václav STAŠEK
400 000 000
vysvětlivky, členění území, výkresy
otisk úředního razítka, podpis

Břečňovská 248/10, 30100 Písek
E-mail: stašek.v@seznam.cz
Tel: 603 428 945

VÝKRESOVÁ ČÁST

VÝKRES ZÁKLADNÍHO ČLENĚNÍ ÚZEMÍ
- MLADÝ SMOLIVEC - BUDISLAVICE -

STUPĚŇ	ÚZEMNĚ PLÁNOVACÍ DOKUMENTACE
FORMAT	18 A4
DATUM	08/2025
MĚŘÍTKO	1:5000
ZAKÁZKA	VS 25 001

1.a