

LEGENDA:

	HRANICE ŘEŠENÉHO ÚZEMÍ
	HRANICE KATASTRÁLNÍCH ÚZEMÍ
	HRANICE ZASTAVĚNÉHO ÚZEMÍ (vymezeno k 1.1.2025)

PŘEKRYVNÁ ZNAČENÍ


STAV	NÁVRH	OPIS
		KORIDOR Z NADŘAZENÉ DOKUMENTACE PRO TECHNICKOU INFRASTRUKTURU
		KORIDOR VYMEZENÝ ÚZEMNÍM PLÁNEM PRO DOPRAVNÍ INFRASTRUKTURU
		KORIDOR VYMEZENÝ ÚZEMNÍM PLÁNEM PRO TECHNICKOU INFRASTRUKTURU
		ÚSES – NADREGIONÁLNÍ BIODORODOR
		ÚSES – REGIONÁLNÍ BIOCENTRUM
		ÚSES – REGIONÁLNÍ BIODORODOR
		ÚSES – LOKÁLNÍ BIOCENTRUM
		ÚSES – LOKÁLNÍ BIODORODOR

PLOCHY S ROZDÍLNÝM ZPŮSOBEM VYUŽITÍ

STABILIZOVANÉ	NÁVRH	ÚZEMNÍ REZERVA	OPIS
			OBČANSKÉ VYBAVENÍ VŠEOBECNĚ
			TECHNICKÁ INFRASTRUKTURA VŠEOBECNĚ
			DOPRAVA SILNIČNÍ
			DOPRAVA VŠEOBECNĚ – MÍSTNÍ A ÚČELOVÉ KOMUNIKACE
			TRASY MÍSTNÍCH A ÚČELOVÝCH KOMUNIKACÍ
			VEŘEJNÁ PROSTRANSTVÍ VŠEOBECNĚ

TECHNICKÁ A DOPRAVNÍ INFRASTRUKTURA

STAV	NÁVRH	OPIS
		VZDUŠNÉ EL. VEDENÍ VN
		VZDUŠNÉ EL. VEDENÍ VN
		TRAFOSTANICE
		OCHRANNÉ PÁSMO VZDUŠNÉHO EL. VEDENÍ
		VODOVODNÍ ŘÁD – extravilán
		VODOVODNÍ ŘÁD – extravilán
		ZDROJ PŘÍRODNÍ PÍTNÉ VODY
		OCHRANNÉ PÁSMO VODNÍHO ZDROJE ILSTUPNĚ
		OCHRANNÉ PÁSMO VODNÍHO ZDROJE ILSTUPNĚ
		OCHRANNÉ PÁSMO VODNÍHO ZDROJE
		KANALIZACE – extravilán
		ČIŠTÍRNA ODPADNÍCH VOD
		HLAVNÍ ODVODŇOVACÍ ZARÍZENÍ (MELIORACE)
		SČELOVACÍ VEDENÍ – extravilán
		RADIORELEOVÁ TRASA
		OCHRANNÉ PÁSMO RADIORELEOVÉ TRASY
		PRODUKTOVOD
		OCHRANNÉ PÁSMO PRODUKTOVODU
		AUTOBUSOVÁ ZASTÁVKA HROMADNÉ DOPRAVY
		OCHRANNÉ PÁSMO SILNICE
		CYKLISTICKÁ TRASA
		TURISTICKÁ TRASA
		POLNÍ LETIŠTĚ

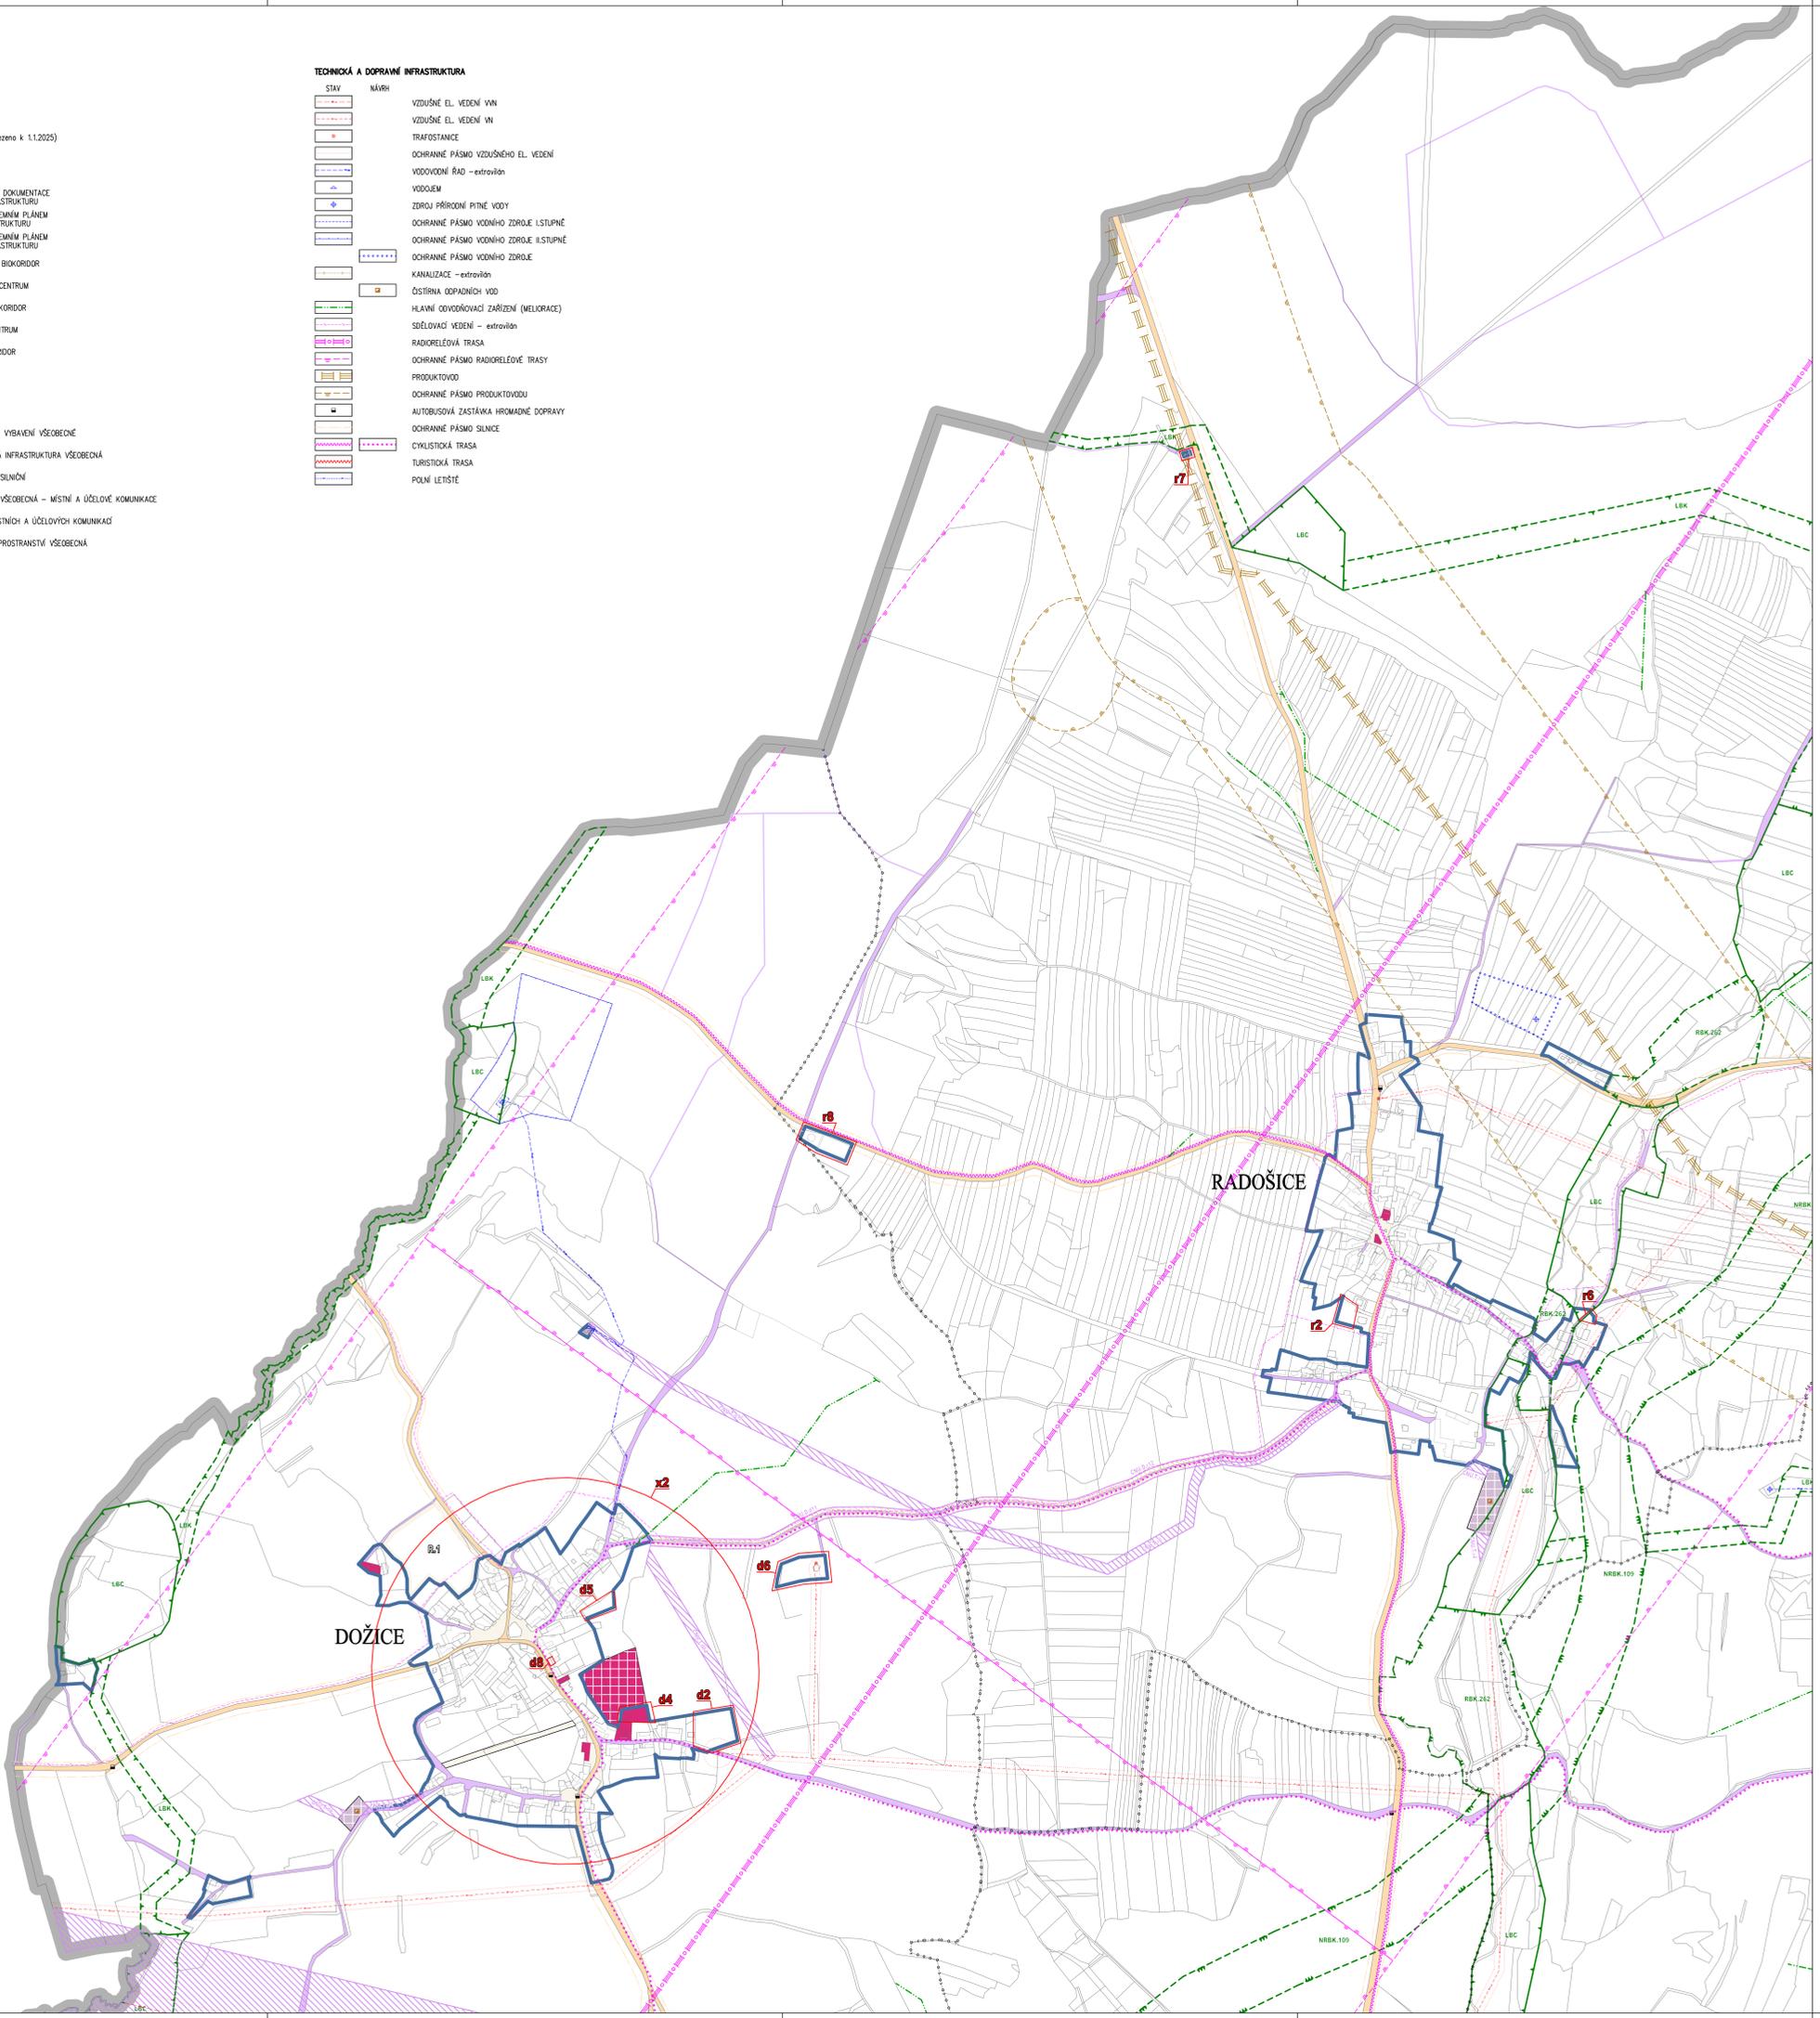

- ZMĚNY:**
- AKTUALIZACE:**
- b2** PŘEVOD ZASTAVITELNÝCH PLOCH DO PLOCH STABILIZOVANÝCH
 - b3** ZMĚNA ZASTAVĚNÉHO ÚZEMÍ – OSTRANĚNÍ NESROVNALOSTÍ
 - b4** ZMĚNA ZASTAVĚNÉHO ÚZEMÍ – OSTRANĚNÍ NESROVNALOSTÍ
 - b5** NOVĚ VYMEZENÍ ZASTAVĚNÉHO ÚZEMÍ OLE SOUČASNÉHO STAVU
 - b6** NOVĚ VYMEZENÍ ZASTAVĚNÉHO ÚZEMÍ OLE SOUČASNÉHO STAVU
 - m1** PŘEVOD ZASTAVITELNÝCH PLOCH DO PLOCH STABILIZOVANÝCH
 - m2** ZMĚNA ZASTAVĚNÉHO ÚZEMÍ – OSTRANĚNÍ NESROVNALOSTÍ
 - m3** AKTUALIZACE FUNKČNÍHO VYUŽITÍ PLOCH DLE SOUČASNÉHO STAVU
 - m4** PŘEVOD ZASTAVITELNÝCH PLOCH DO PLOCH STABILIZOVANÝCH
 - m5** PŘEVOD ZASTAVITELNÝCH PLOCH DO PLOCH STABILIZOVANÝCH
 - m6** PŘEVOD ZASTAVITELNÝCH PLOCH DO PLOCH STABILIZOVANÝCH
 - m8** NOVĚ VYMEZENÍ ZASTAVĚNÉHO ÚZEMÍ OLE SOUČASNÉHO STAVU
 - d1** AKTUALIZACE FUNKČNÍHO VYUŽITÍ PLOCHY A ZMĚNA ZASTAVĚNÉHO ÚZEMÍ
 - d2** PŘEVOD ZASTAVITELNÝCH PLOCH DO PLOCH STABILIZOVANÝCH
 - d4** PŘEVOD ZASTAVITELNÝCH PLOCH DO PLOCH STABILIZOVANÝCH
 - d5** ZMĚNA ZASTAVĚNÉHO ÚZEMÍ – OSTRANĚNÍ NESROVNALOSTÍ
 - d6** NOVĚ VYMEZENÍ ZASTAVĚNÉHO ÚZEMÍ OLE SOUČASNÉHO STAVU
 - d8** AKTUALIZACE FUNKČNÍHO VYUŽITÍ PLOCH DLE SOUČASNÉHO STAVU
 - r2** PŘEVOD ZASTAVITELNÝCH PLOCH DO PLOCH STABILIZOVANÝCH
 - r6** NOVĚ VYMEZENÍ ZASTAVĚNÉHO ÚZEMÍ OLE SOUČASNÉHO STAVU
 - r7** NOVĚ VYMEZENÍ ZASTAVĚNÉHO ÚZEMÍ OLE SOUČASNÉHO STAVU
 - r8** NOVĚ VYMEZENÍ ZASTAVĚNÉHO ÚZEMÍ OLE SOUČASNÉHO STAVU
 - s1** PŘEVOD ZASTAVITELNÝCH PLOCH DO PLOCH STABILIZOVANÝCH
 - s2** ZMĚNA ZASTAVĚNÉHO ÚZEMÍ – OSTRANĚNÍ NESROVNALOSTÍ
 - s3** PŘEVOD ZASTAVITELNÝCH PLOCH DO PLOCH STABILIZOVANÝCH
 - s4** AKTUALIZACE FUNKČNÍHO VYUŽITÍ PLOCHY A ZMĚNA ZASTAVĚNÉHO ÚZEMÍ
 - x1** NÁVRHOVÝ PRVEK NOVĚ PŘEVZATÝ Z NADŘAZENÉ DOKUMENTACE
 - x2** OPROTI NÁVRHU ÚP PRO VJ AKTUALIZACE HRANIC PLOCH V INTRAVILÁNU DLE DIGITALIZOVANÉHO PODKLADU KN
- VYPUŠTĚNO:**
- JŽ ZREALIZOVANÉ INŽENÝRSKÉ SÍTĚ
 - 1** VODOVOD (PROPOJENÍ BUDISLAVCE-MLADÝ SMOLÍVEC)

**ÚZEMNÍ PLÁN MLADÝ SMOLÍVEC
ZMĚNA č.2**

INVESTOR: OBEC MLADÝ SMOLÍVEC
Mladý Smolivec 95, 336 01 Nepomuk

PROJEKTANT:
Ing. arch. Václav STAŠEK
024222222
projektová a inženýringová společnost
Genetix s.r.o.

Břeččova 2496/10, 30100 Písek
e-mail: staak_vp@centrum.cz
TEL: 602 426 946

VÝKRESOVÁ ČÁST
HLAVNÍ VÝKRES
VEŘEJNÁ INFRASTRUKTURA
- RADOŠICE - DOŽICE -

STUPEŇ	ÚZEMNĚ PLÁNOVACÍ DOKUMENTACE
FORMÁT	15x4
DATAUM	12/2025
VEŠTĚTKO	1:5000
ZAKAZKA	VS 26 001

**ZÁZNAM O ÚČINNOSTI ZMĚNY č.2
ÚZEMNÍHO PLÁNU MLADÝ SMOLÍVEC**

OBNOVĚ SPRAVOVÁNÍ ORGÁNU, KTERÝ PŘEVZÍM ZÁHM VÝKRES
ZASTUPITELSTVO OBCE MLADÝ SMOLÍVEC

DATUM MĚNĚ ÚČINNOSTI ZÁHM:

OPRAVNĚNÍ ÚČINNĚ OZNAČENÉ PŘEVZÍMÁNÍM:

Bc. JAROSLAV ŠAMEK
vedoucí odboru výstavby a územního prostředí
Městský úřad Nepomuk

otisk úředního razítka, podpis