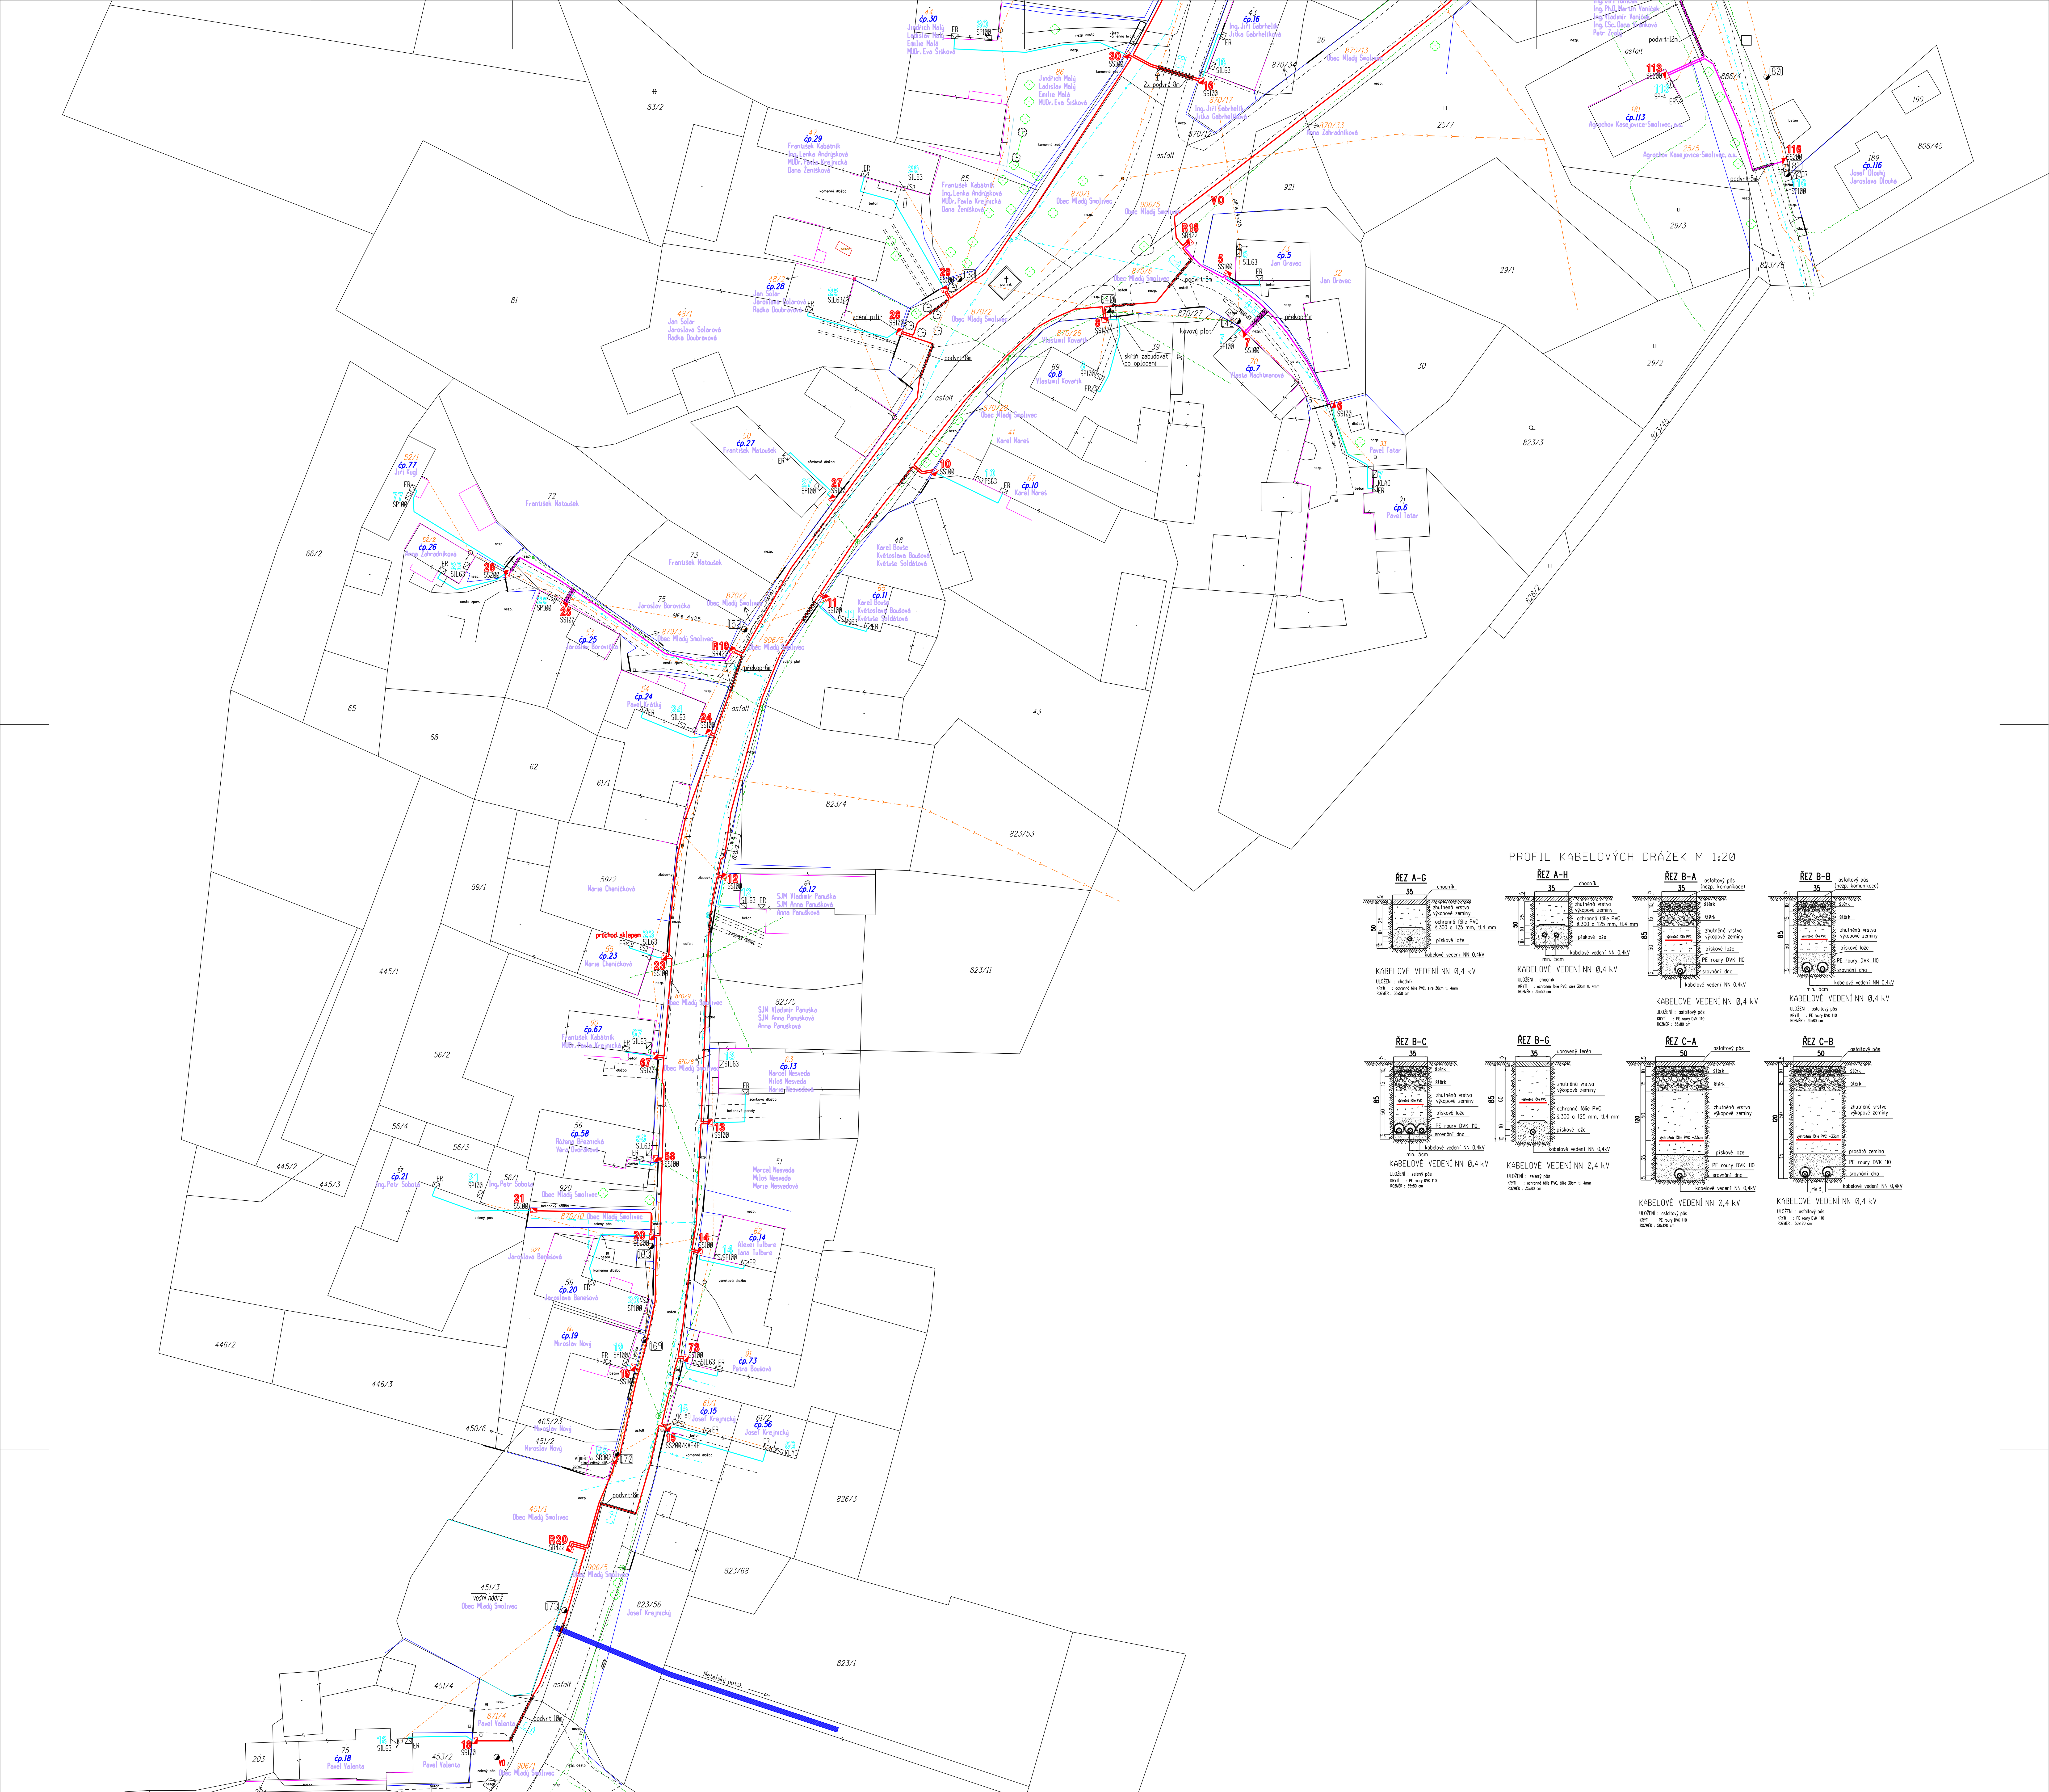

POZNÁMKA:

1. NAPĚŤOVÁ SOUSTAVA NN : 3x230/400V 3+PEN, stř. 50 Hz, TN-C
2. OCHRANA PŘED NEBEZPEČNÝM DOTYKEM NEŽIVÝCH ČÁSTÍ:
   NN – dle ČSN 33 2000-4-41 ed.3 automatickým odpojením od zdroje a dle PNE 33 0000-1 ochrana před úrazem v distribuční soustavě
3. PROSTŘEDÍ DLE ČSN 33 2000 – 3 – AB8, AF2
4. ODPOR UZEMNĚNÍ DLE PNE 33 0000-1 UZLU ZDROJE ≤ 5Ω
5. CELKOVÝ ODPOR UZEMNĚNÍ VODIČŮ PEN ODCHÁZEJÍCÍCH VEDENÍ ≤ 2Ω

LEGENDA:

- projektované kabelové vedení NN 0,4 kV - AYKY-J 3x240+120
- projektované kabelové vedení NN 0,4 kV - AYKY-J 3x120+70
- projektované kabelové vedení NN 0,4 kV - AYKY-J 4x70
- projektované kabelové vedení NN 0,4 kV - AYKY-J 4x25
- projektované kabelové vedení NN 0,4 kV - AYKY-J 4x16
- stávající kabelové vedení NN 0,4 kV
- stávající venkovní vedení NN 0,4 kV - AlFe
- stávající kabelové vedení NN 0,4 kV - AYKY-J 4x16
- stávající kabelové vedení CETIN, a.s. O_2
- stávající venkovní vedení CETIN, a.s. O_2
- stávající vodovodní řad
- stávající splašková kanalizace
- projektovaný jistící a rozpojovací (přípojkový) pilíř
- projektovaná jistící a rozpojovací (přípojková) skříň
- stávající jistící a rozpojovací (přípojková) skříň
- stávající elektroměrová skříň
- projektovaný jednoduchý betonový sloup-ČEZ Distribuce, a.s.
- stávající jednoduchý betonový sloup-ČEZ Distribuce, a.s.
- projektovaná kabelová spojka
- projektovaná kabelová trubka AROT typ DVK 110

ENERGON DOBŘÍŠ	Průmyslová 1665, 263 01 Dobříš, tel. : 607 269 339	E-mail : hajek@energon.cz, http://www.energon.cz	IČ: 25727362, DIČ: CZ25727362
Zakázka číslo: P 20-1008			
Okres: Plzeň-jih	Stavební úřad: Nepomuk	Číslo stavby: IE-12-0008227	
Stavba: STARÝ SMOLIVEC — PJ - DTS, kNN		Vypracoval:	Tomáš Hájek
		Zodp.projektant:	Ing. Martin Štverák
		Kontroloval:	Ing. Roman Šrámek
		Jednání:	Gabriela Trýbová
Výkres č.: 2	Montážní výkres	Datum:	05/2022
Objednatel: ČEZ Distribuce, a.s., Teplická 874/8, 405 02 Děčín IV - Podmokly	IČ: 24729035, DIČ: CZ24729035; www.cezdistribuce.cz, E-mail : info@cezdistribuce.cz	Měřítko: 1:500	Stupeň: ÚZEMNÍ ROZHODNUTÍ; Paré číslo: 1