


ÚZEMNÍ PLÁN MLADÝ SMOLIVEC


III. HLAVNÍ VÝKRES - TECHNICKÁ INFRASTRUKTURA OCHRANA ÚZEMÍ

1 : 10 000

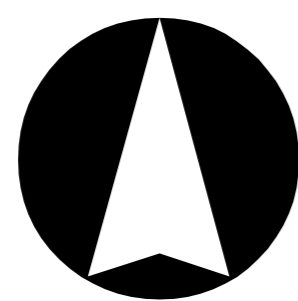

- hranice obce
- hranice zastavěného území k 31.12.2008
- ochranné pásmo
- ▨ záplavové území

- | | | |
|------|-------|----------------------------|
| stav | návrh | |
| — | — | vodovodní řad |
| — | — | kanalizace splašková |
| — | — | kanalizace dešťová |
| — | — | hranice tlak. pásem |
| — | — | el. vedení vn 220 kV |
| — | — | el. vedení vn 22 kV |
| — | — | kabelová vedení |
| — | — | radioreléová trasa |
| — | — | plynovod vtl (OP 4 m) |
| — | — | plynovod stl (OP 1 m) |
| ■ | ■ | vodojem |
| ◆ | ◆ | vodní zdroj |
| □ | □ | ČOV |
| ● | ● | trafostanice |
| ■ | ■ | regul. st. plynu (OP 10 m) |

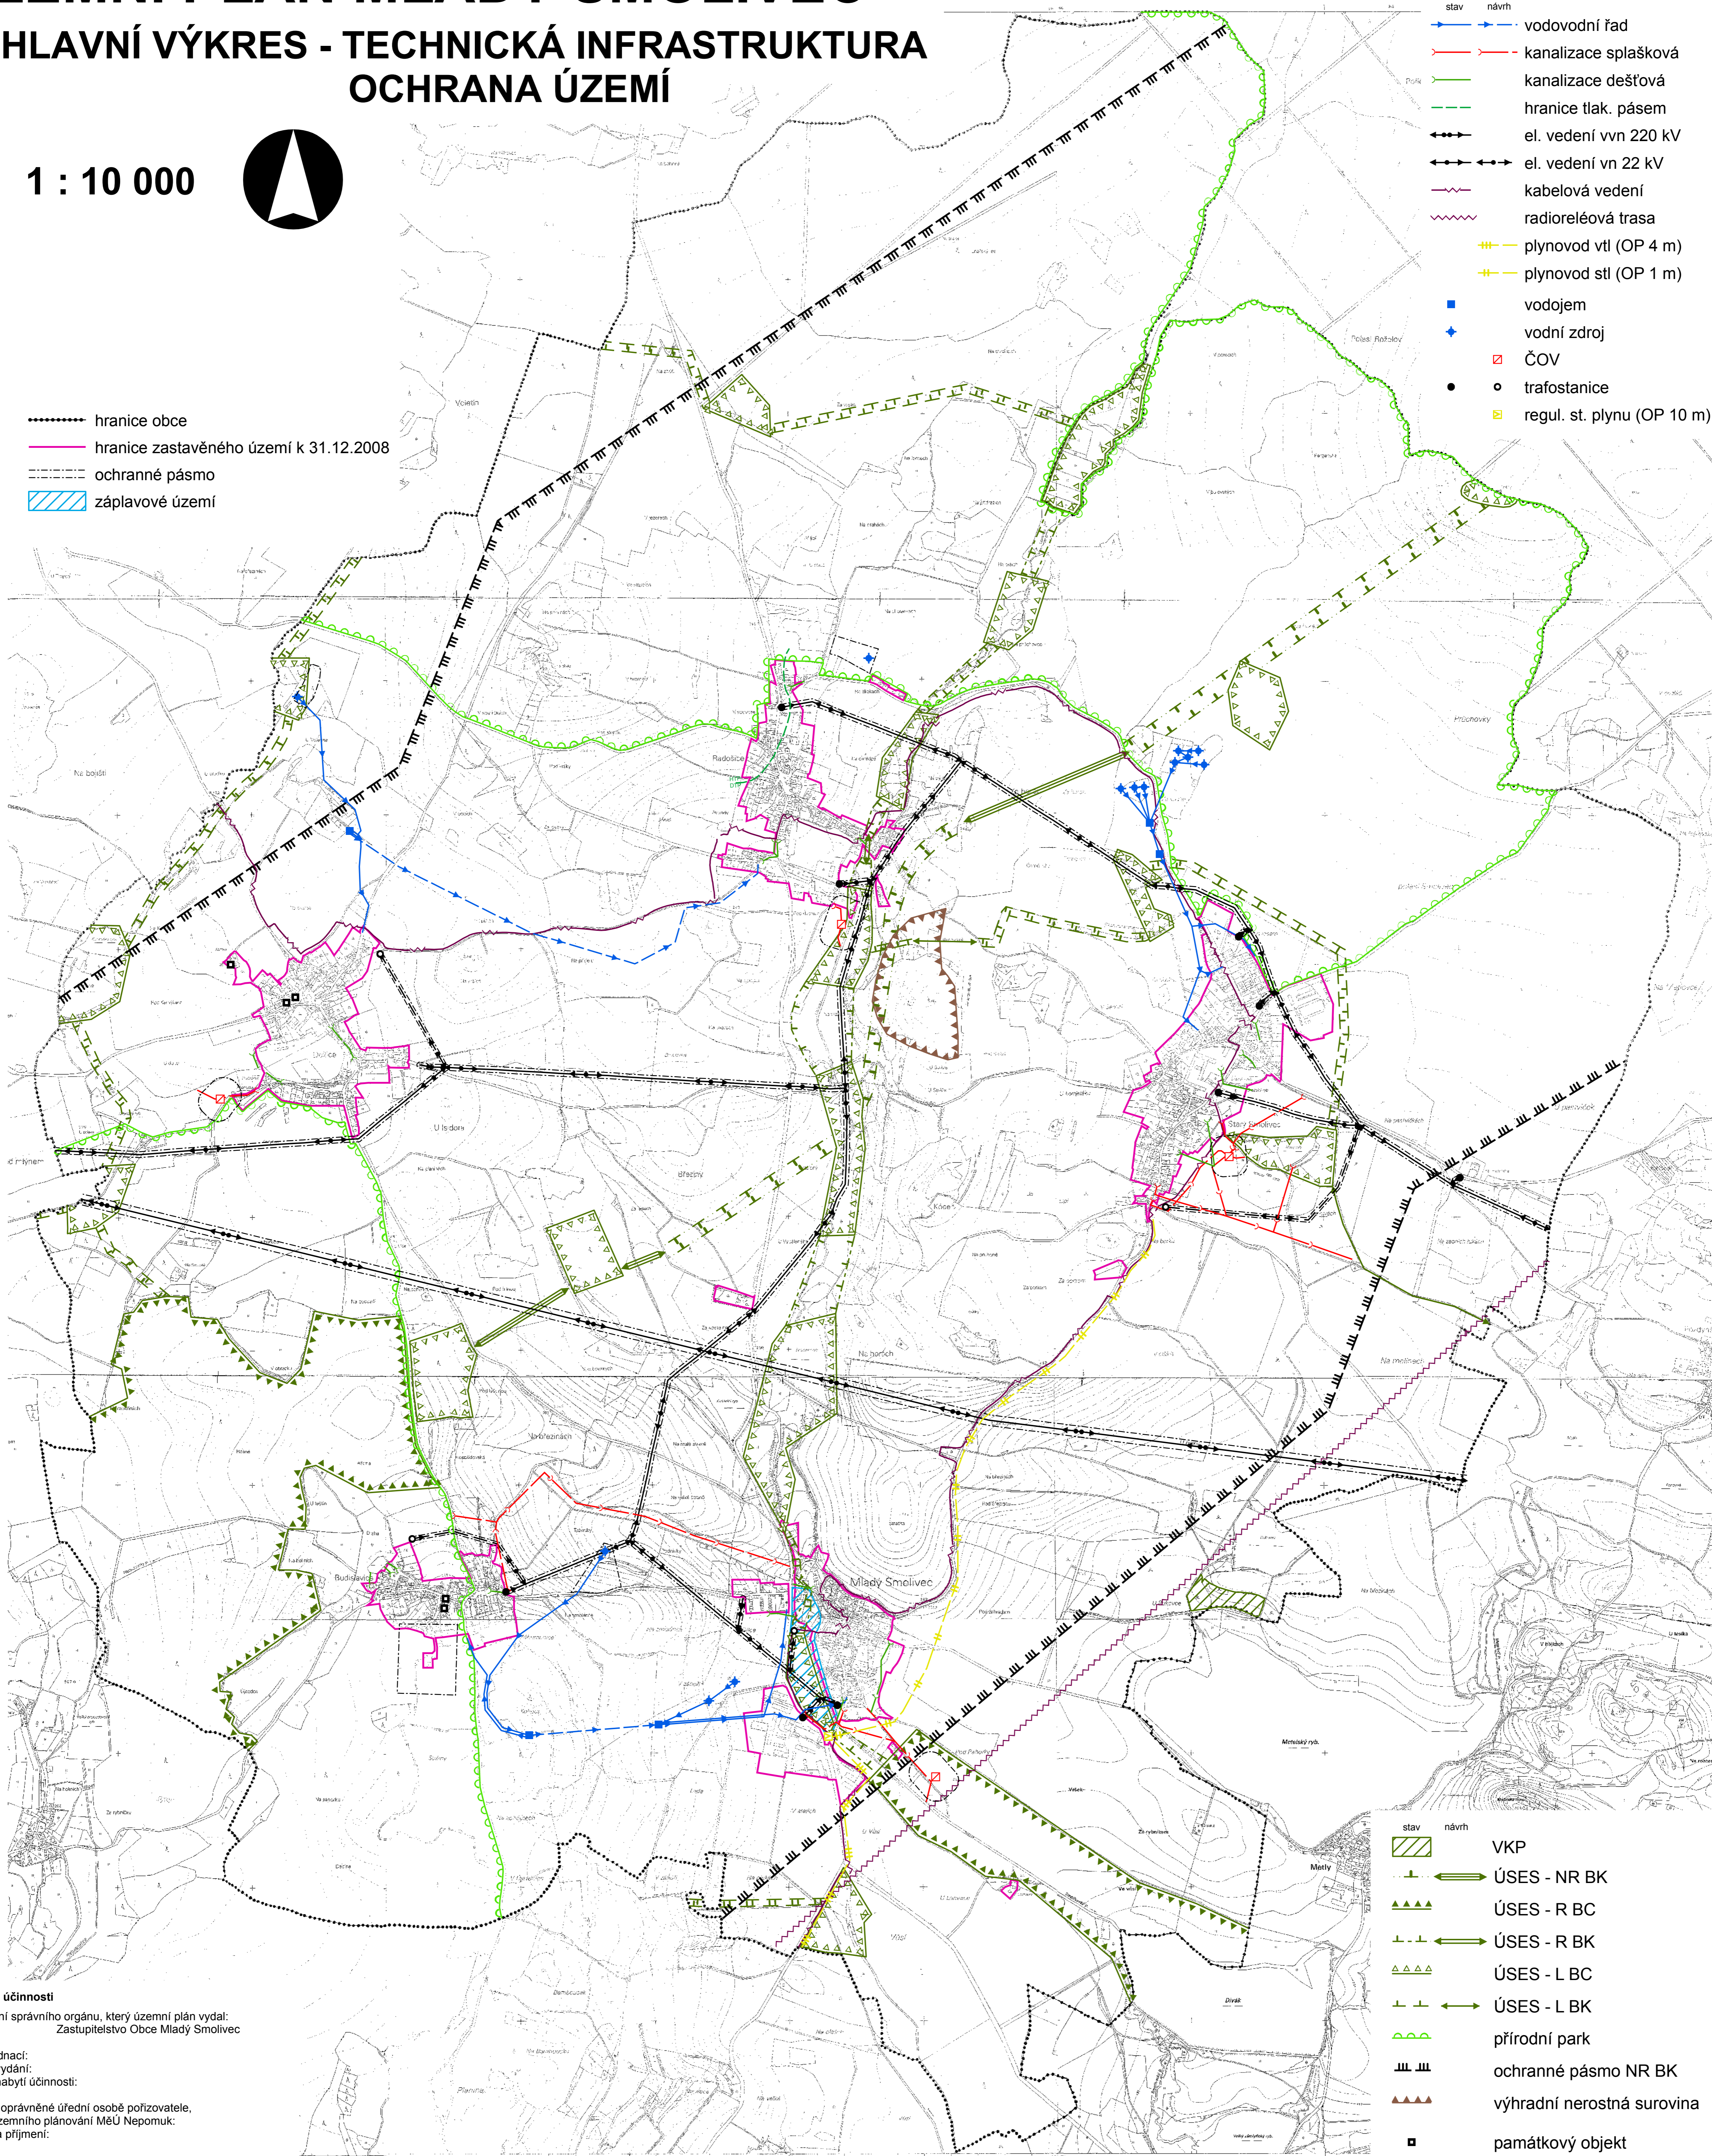

- | | | |
|------|-------|----------------------------|
| stav | návrh | |
| ▨ | ▨ | VKP |
| — | — | ÚSES - NR BK |
| — | — | ÚSES - R BC |
| — | — | ÚSES - R BK |
| — | — | ÚSES - L BC |
| — | — | ÚSES - L BK |
| — | — | přírodní park |
| — | — | ochranné pásmo NR BK |
| — | — | výhradní nerostná surovina |
| ■ | ■ | památkový objekt |

Záznam o účinnosti
a) Označení správního orgánu, který územní plán vydal:
Zastupitelstvo Obce Mladý Smolivec

b) Číslo jednací:
Datum vydání:
Datum nabytí účinnosti:

c) Údaje o oprávněné úřední osobě pořizovateli,
úřadu územního plánování MěÚ Nepomuk:
Jméno a příjmení:
Funkce:
Podpis:
Otisk úředního razítka: