


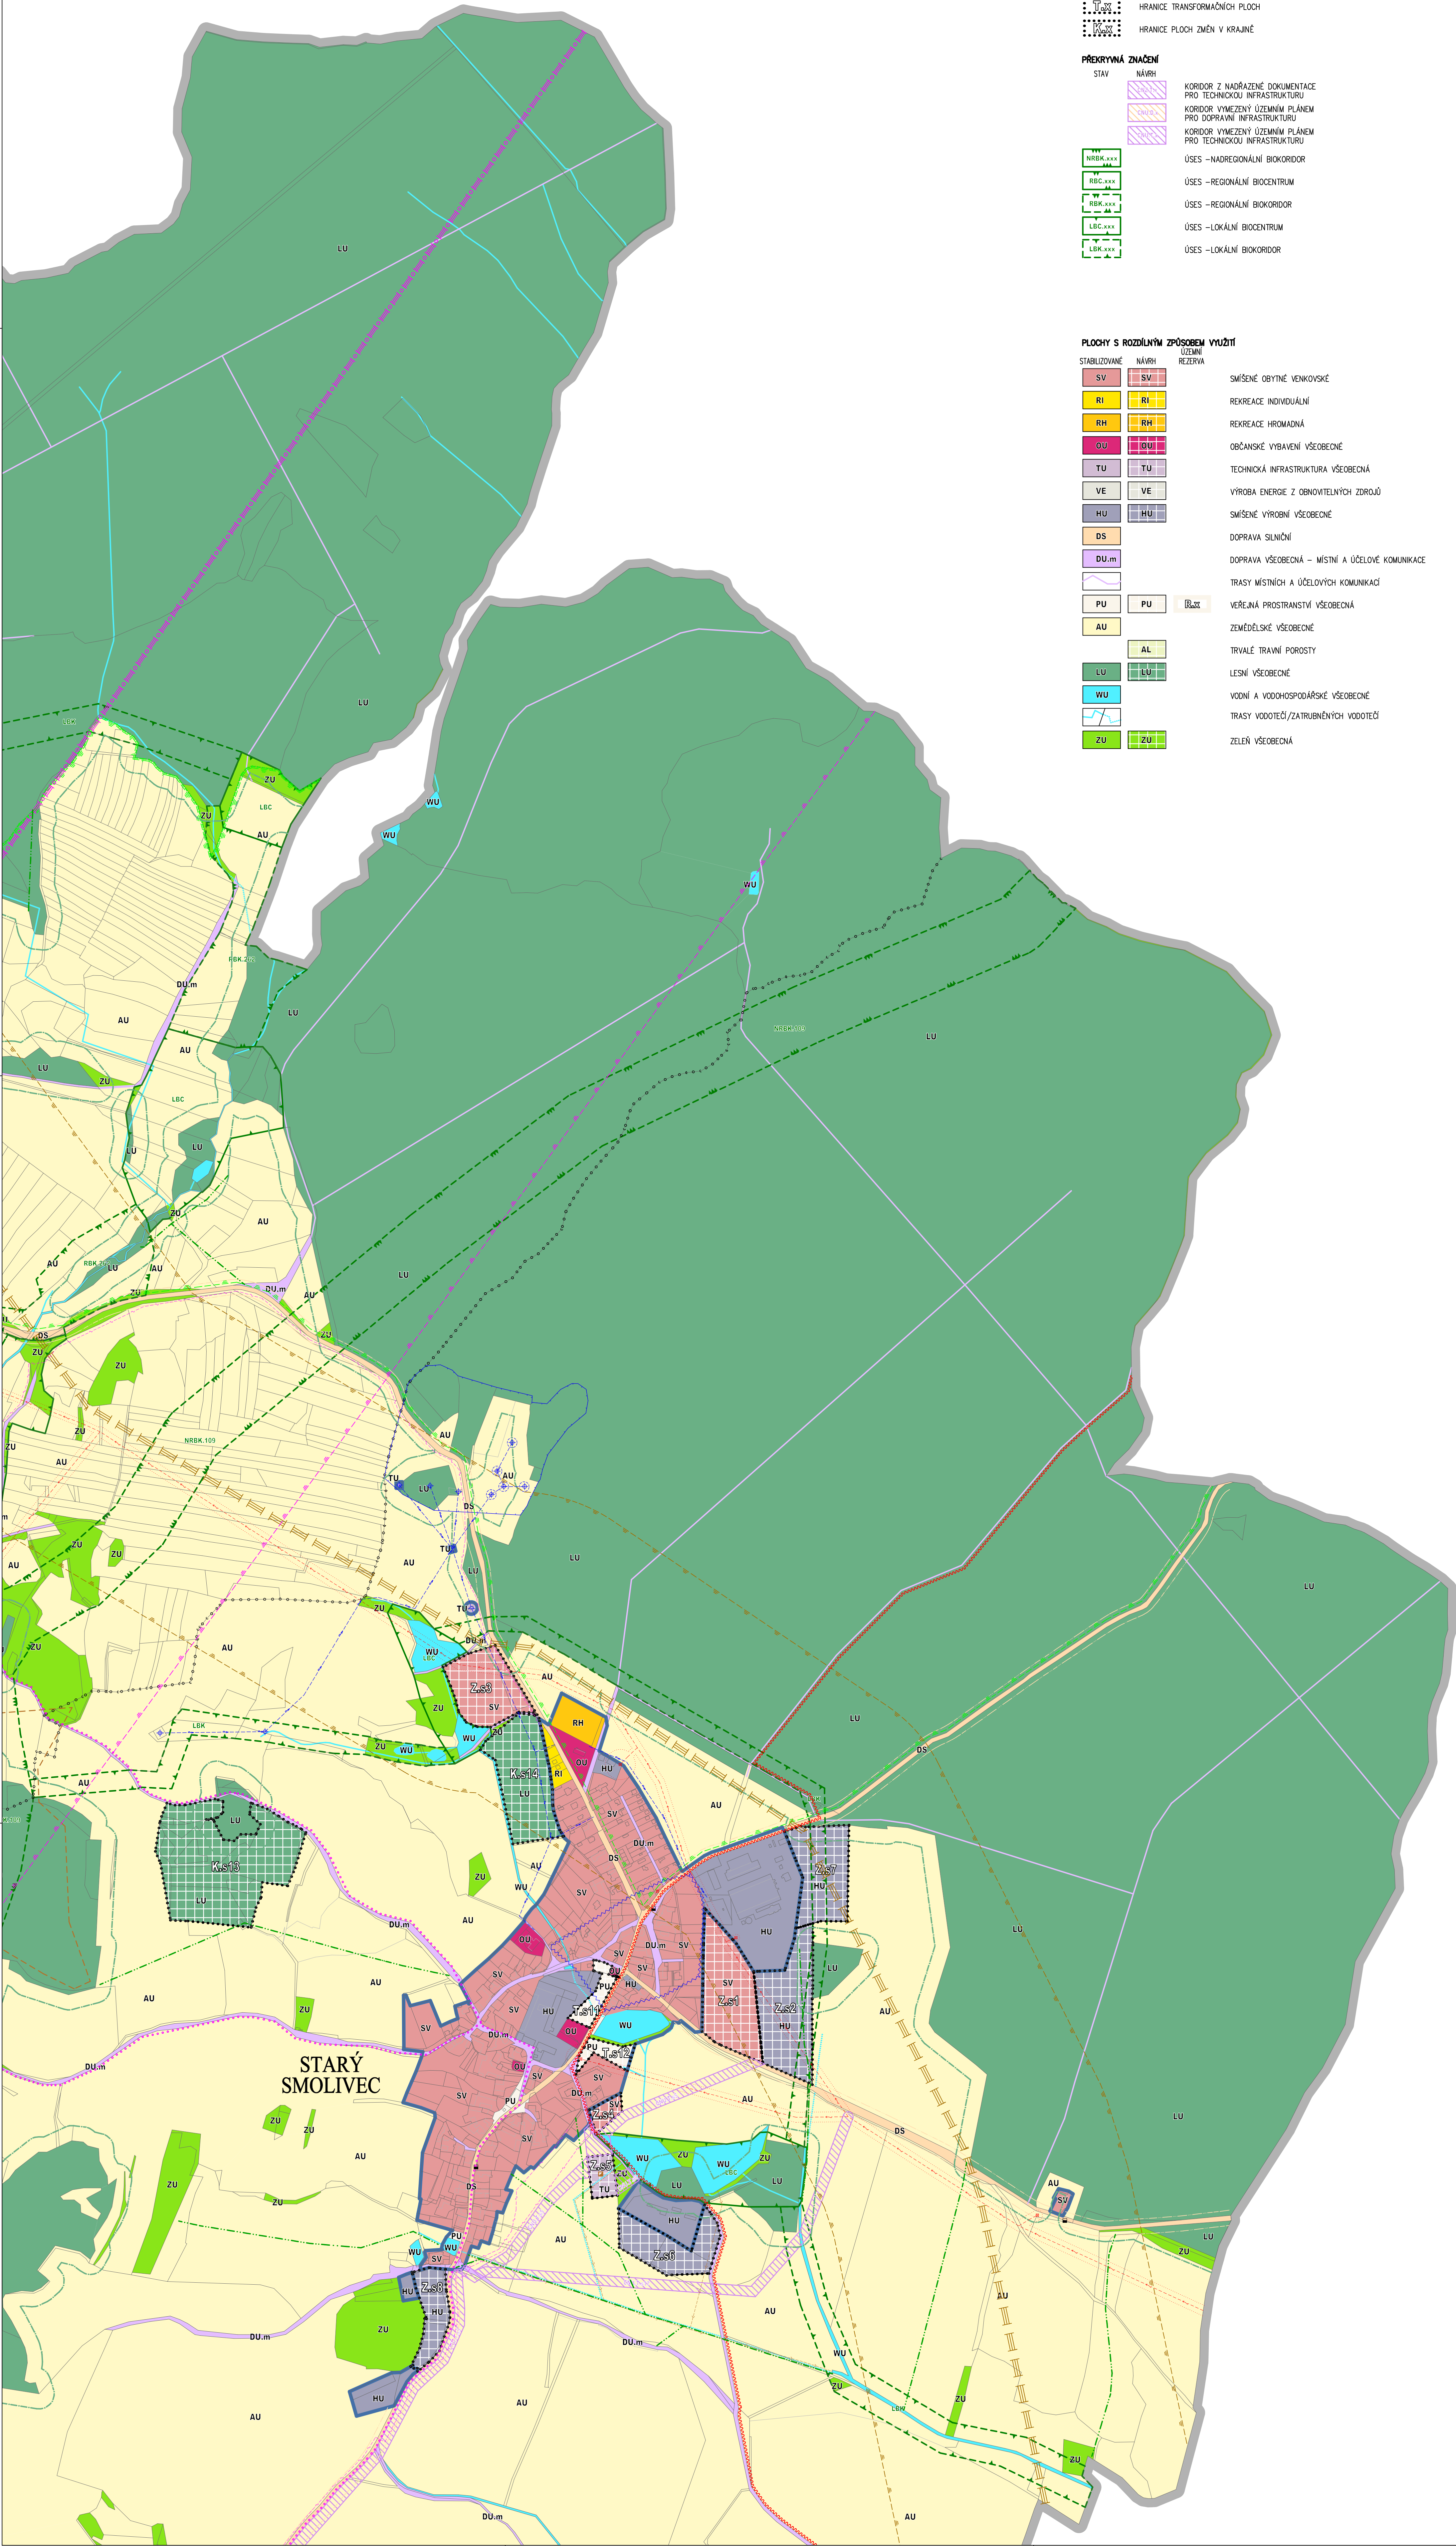

LEGENDA:	
	HRANICE ŘEŠENÉHO ÚZEMÍ
	HRANICE KATASTRÁLNÍHO ÚZEMÍ
	HRANICE ZASTAVĚNÉHO ÚZEMÍ (vyměřeno k 1.1.2025)
	HRANICE ZASTAVITELNÝCH PLOCH
	HRANICE TRANSFORMAČNÍCH PLOCH
	HRANICE PLOCH ZMĚN V KRAJINĚ

PŘEDVÝVNÁ ZNAČENÍ	
STAV	NÁVRH
	KORIDOR Z NADŘAZENÉ DOKUMENTACE PRO TECHNICKOU INFRASTRUKTURU
	KORIDOR VYMEZENÝ ÚZEMNÍM PLÁNEM PRO DOPRAVNÍ INFRASTRUKTURU
	KORIDOR VYMEZENÝ ÚZEMNÍM PLÁNEM PRO TECHNICKOU INFRASTRUKTURU
	ÚSES – NADREGIONÁLNÍ BIODOKORIDOR
	ÚSES – REGIONÁLNÍ BIODOKORIDOR
	ÚSES – REGIONÁLNÍ BIODOKORIDOR
	ÚSES – LOKÁLNÍ BIODOKORIDOR
	ÚSES – LOKÁLNÍ BIODOKORIDOR

PLOCHY S ROZLIŠNÝM ZPŮSOBEM VYUŽITÍ	
STABILIZOVANÉ	NÁVRH
	SMÍŠENÉ OBYTNÉ VENKOVSKÉ
	REKREACE INDIVIDUÁLNÍ
	REKREACE HROMADNÁ
	OBČANSKÉ VYBAVENÍ VŠEOBECNÉ
	TECHNICKÁ INFRASTRUKTURA VŠEOBECNÁ
	VÝROBA ENERGIE Z OBNOVITELNÝCH ZDROJŮ
	SMÍŠENÉ VÝROBNÍ VŠEOBECNÉ
	DOPRAVA SILNIČNÍ
	DOPRAVA VŠEOBECNÁ – MÍSTNÍ A ÚČELOVÉ KOMUNIKACE
	TRASY MÍSTNÍCH A ÚČELOVÝCH KOMUNIKACÍ
	VEŘEJNÁ PROSTRANSTVÍ VŠEOBECNÁ
	ZEMĚDĚLSKÉ VŠEOBECNÉ
	TRIVÁLE TRAVNÍ POROSTY
	LEŠNÍ VŠEOBECNÉ
	VOVNÍ A VODOHOSPODÁŘSKÉ VŠEOBECNÉ
	TRASY VODOTEČÍ/ZATRAVENÝCH VODOTEČÍ
	ZELEN VŠEOBECNÁ

TECHNICKÁ A DOPRAVNÍ INFRASTRUKTURA	
STAV	NÁVRH
	VZDUŠNÉ EL. VEDENÍ VN
	VZDUŠNÉ EL. VEDENÍ VN
	TRAFOSTANICE
	OCHRANNÉ PÁSMA VZDUŠNÉHO EL. VEDENÍ
	VODOVODNÍ ŘÁD – extravitán
	VODOVODNÍ
	ZDROJ PŘÍRODNÍ PITNÉ VODY
	OCHRANNÉ PÁSMA VODNÍHO ZDROJE LSTUPNÉ
	OCHRANNÉ PÁSMA VODNÍHO ZDROJE ILSTUPNÉ
	OCHRANNÉ PÁSMA VODNÍHO ZDROJE
	KANALIZACE – extravitán
	ČISTIŘNA ODPADNÝCH VOD
	HLAVNÍ ODVODŇOVACÍ ZAŘÍZENÍ (MELIORACE)
	SÍŤOVACÍ VEDENÍ – extravitán
	RADIORELEOVÁ TRASA
	OCHRANNÉ PÁSMA RADIORELEOVÉ TRASY
	PRODUKTOVOD
	OCHRANNÉ PÁSMA PRODUKTOVODU
	AUTOBUSOVÁ ZASTÁVKA HROMADNÉ DOPRAVY
	OCHRANNÉ PÁSMA SLUNEČNÍ
	CYKLISTICKÁ TRASA
	TURISTICKÁ TRASA
	POLNÍ LETIŠTĚ

LIMITY ÚZEMÍ	
	ARCHEOLOGICKÉ NALEZIŠTĚ
	PODPOLOVANÉ ÚZEMÍ
	VÝHRADNÍ BLANCOVANÉ LOŽISKO NEROSTNÝCH SUROVIN
	PŘÍRODNÍ PARK
	OCHRANĚNÁ KRAJINNÁ OBLAST
	OCHRANNÉ PÁSMA LESA (30 metrů)
	ZAPLAVOVÉ ÚZEMÍ
	LK TRA – VZDUŠNÝ PROSTOR PRO LETÁNÍ V MALÝCH A PRŮZEMNÍCH VÝŠKÁCH

POZNÁMKA: CELÉ SPRÁVNÍ ÚZEMÍ JE ZÁJMOVÝM ÚZEMNÍM MINISTERSTVA OBRANY
Z HLEDISKA POVOLOVÁNÍ VYMEŇOVANÝCH DRUHŮ STAVEB

ÚZEMNÍ PLÁN MLADÝ SMOLIVEC
ÚPLNÉ ZNĚNÍ PO ZMĚNĚ č.2

INVESTOR
OBEC MLADÝ SMOLIVEC
Mladý Smolivec 86, 336 01 Nepomuk

PROJEKTANT
Ing.arch. Václav STAŠEK
Stavovatel
Projektování územní a výhledové územní plánování
Brdčická 248/10, 30100 Písek
e-mail: stavak@sezimail.cz
Tel: 602 428 848

VÝKRESOVÁ ČÁST
KOORDINAČNÍ VÝKRES
- STARÝ SMOLIVEC -

STUPĚN	ÚZEMNÍ PLÁNOVACÍ DOKUMENTACE
FORMAT	A4
DATA	06/2025
MĚŘÍTKO	1:5000
ZÁKAZKA	VS 25 001

5.c

ZÁZNAM O ÚČINNOSTI ÚPLNÉHO ZNĚNÍ PO ZMĚNĚ č.2 ÚZEMNÍHO PLÁNU MLADÝ SMOLIVEC	
OZNAČENÍ SPRÁVNÍHO ORGÁNU, KTERÝ POŘÍDIL ZNĚNÍ VYDÁNÍ	
ZASTUPITELSTVO OBCE MLADÝ SMOLIVEC	
POŘÍDIL ČÍSLO POŘÍDILNÍ ZNĚNÍ	2
DATUM NÁSTUPU ÚČINNOSTI POŘÍDILNÍ ZNĚNÍ	7.7.2025
OPRAVNĚNÁ OSOBA POŘÍDITEL	
Ing. JAROSLAV SAMK vedoucí odboru výhledové a územního plánování Městský úřad Nepomuk	
otisk územního nařízení, podpis	