


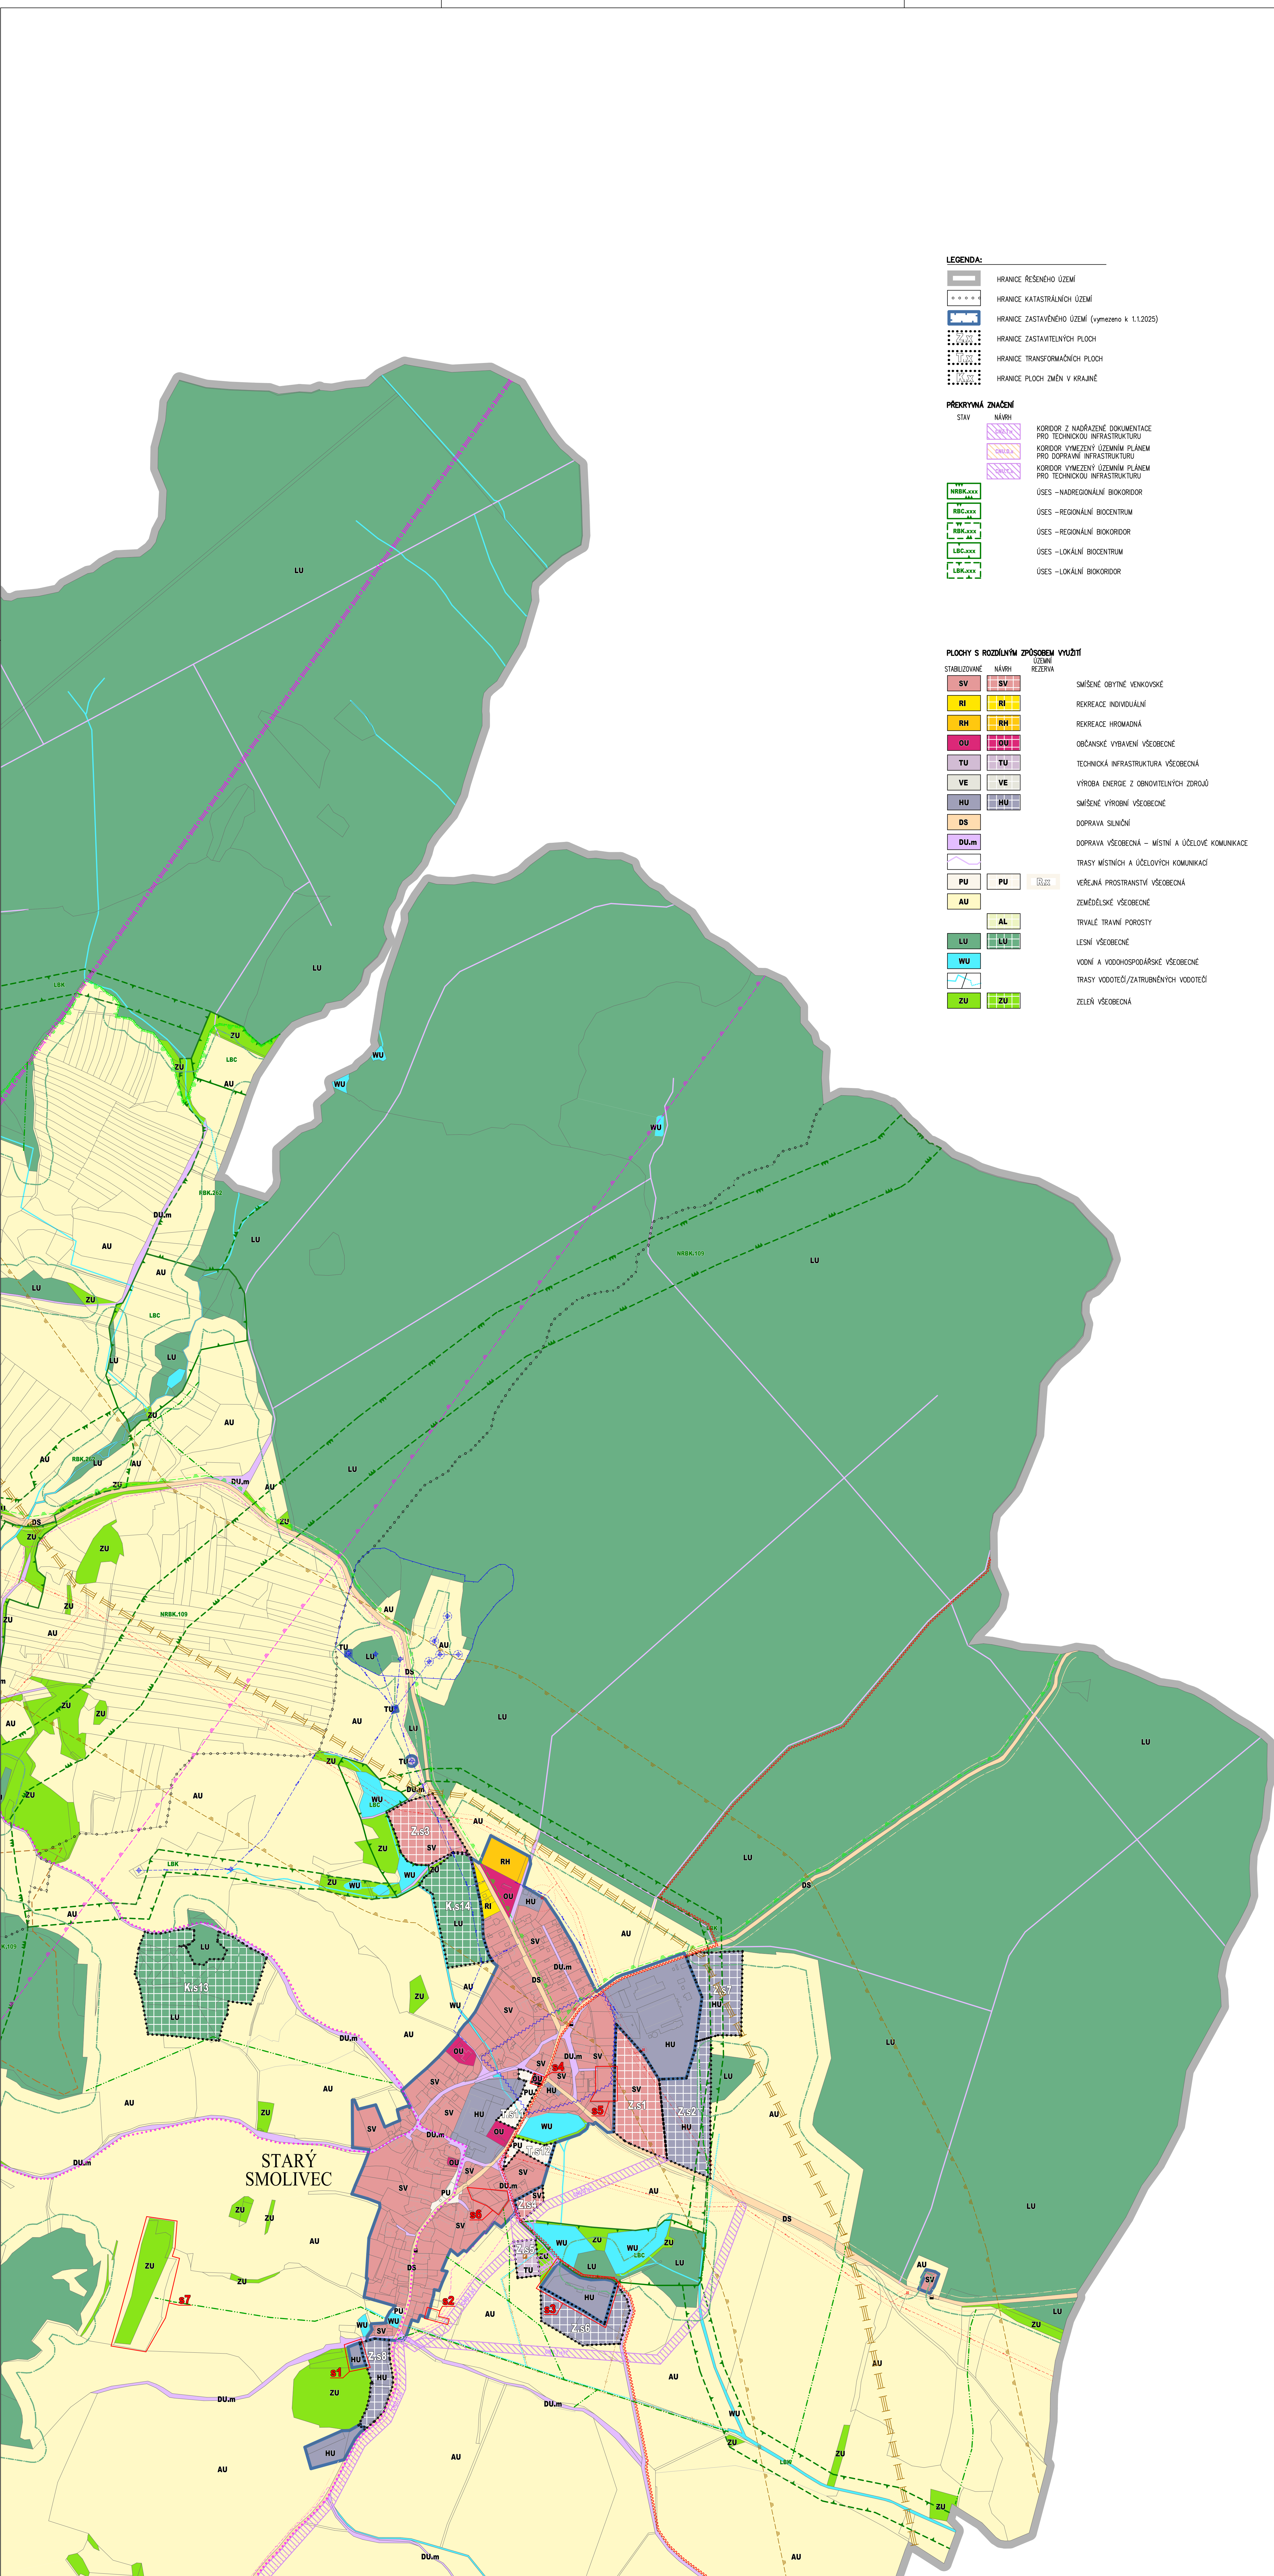

LEGENDA:	
	HRANICE ŘEŠENÉHO ÚZEMÍ
	HRANICE KATASTRÁLNÍHO ÚZEMÍ
	HRANICE ZASTAVĚNÉHO ÚZEMÍ (vyměřeno k 1.1.2025)
	HRANICE ZASTAVITELNÝCH PLOCH
	HRANICE TRANSFORMAČNÍCH PLOCH
	HRANICE PLOCH ZMĚN V KRAJINĚ

PŘEKRYVNÁ ZNAČENÍ		
STAV	NÁVRH	
		KORIDOR Z NADŘÁŽENÉ DOKUMENTACE PRO TECHNICKOU INFRASTRUKTURU
		KORIDOR VYMEZENÝ ÚZEMNÍM PLÁNEM PRO DOPRAVNÍ INFRASTRUKTURU
		KORIDOR VYMEZENÝ ÚZEMNÍM PLÁNEM PRO TECHNICKOU INFRASTRUKTURU
		ÚSES – NADREGIONÁLNÍ BIODOROD
		ÚSES – REGIONÁLNÍ BIODOROD
		ÚSES – REGIONÁLNÍ BIODOROD
		ÚSES – LOKÁLNÍ BIODOROD
		ÚSES – LOKÁLNÍ BIODOROD

PLOCHY S ROZDÍLNÝM ZPŮSOBEM VYUŽITÍ		
STABILIZOVANÉ	NÁVRH	ÚČELOVÁ ROZLOHA
		SMÍŠENÉ OBYTNÉ VENKOVSKÉ
		REKREACE INDIVIDUÁLNÍ
		REKREACE HROMADNÁ
		OBČANSKÉ VYBAVENÍ VŠEOBECNÉ
		TECHNICKÁ INFRASTRUKTURA VŠEOBECNÁ
		VÝROBA ENERGIE Z OBNOVITELNÝCH ZDROJŮ
		SMÍŠENÉ VÝROBNÍ VŠEOBECNÉ
		DOPRAVA SILNIČNÍ
		DOPRAVA VŠEOBECNÁ – MÍSTNÍ A ÚČELOVÉ KOMUNIKACE
		TRASY MÍSTNÍCH A ÚČELOVÝCH KOMUNIKACÍ
		VEŘEJNÁ PROSTRANSTVÍ VŠEOBECNÁ
		ZEMĚDĚLSKÉ VŠEOBECNÉ
		TRVALÉ TRavnÍ POROSTY
		LESNÍ VŠEOBECNÉ
		VODNÍ A VODOHOSPODÁŘSKÉ VŠEOBECNÉ
		TRASY VODOTECÍ/ZATRUBNĚNÝCH VODOTECÍ
		ZELEN VŠEOBECNÁ

TECHNICKÁ A DOPRAVNÍ INFRASTRUKTURA		
STAV	NÁVRH	
		VZDUŠNÉ EL. VEDENÍ VN
		VZDUŠNÉ EL. VEDENÍ VN
		TRAFOSTANICE
		OCHRANNÉ PÁSMO VZDUŠNÉHO EL. VEDENÍ
		VODOVODNÍ ŘÁD – exteriér
		VODOJEM
		ZDROJ PŘÍRODNÍ PITNÉ VODY
		OCHRANNÉ PÁSMO VODNÍHO ZDROJE LSTUPNÉ
		OCHRANNÉ PÁSMO VODNÍHO ZDROJE LSTUPNÉ
		OCHRANNÉ PÁSMO VODNÍHO ZDROJE
		KANALIZACE – exteriér
		ČIŠTÍRNA ODPADNÍCH VOD
		HLAVNÍ ODVODŇOVACÍ ZAŘÍZENÍ (MEJURACE)
		SČELOVACÍ VEDENÍ – exteriér
		RADIORELEOVÁ TRASA
		OCHRANNÉ PÁSMO RADIORELEOVÉ TRASY
		PRODUKTOVOD
		OCHRANNÉ PÁSMO PRODUKTOVODU
		AUTOBUSOVÁ ZASTÁVKA HROMADNÉ DOPRAVY
		OCHRANNÉ PÁSMO SILNICE
		CYKLISTICKÁ TRASA
		TURISTICKÁ TRASA
		POLNÍ LETIŠTĚ

LIMITY ÚZEMÍ	
	ARCHEOLOGICKÉ NALEZISTĚ
	PODOLOVANÉ ÚZEMÍ
	VÝHRADNÍ BILANCOVANÉ LŮŽSKO NEROSTNÝCH SUROVIN
	PŘÍRODNÍ PARK
	OCHRANĚNÁ KRAJINNÁ OBLAST
	OCHRANNÉ PÁSMO LESA (30 metrů)
	ZAPLAVOVÉ ÚZEMÍ

POZNÁMKA: –CELÉ SPRÁVNÍ ÚZEMÍ JE ZÁJMOVÝM ÚZEMÍM MINISTERSTVA OBRANY
Z HLAVNÍHO POVOLOVÁNÍ VYMEZOVANÝCH DRUHŮ STAVĚB
–ČÁST SPRÁVNÍHO ÚZEMÍ OBCE JE STUJOVÁNO
VE VZDUŠNÉM PROSTORU UK TRÁ MINISTERSTVA OBRANY

ZMĚNY:

A VYMEZENÍ ZASTAVITELNÝCH PLOCH

AKTUALIZACE:

- b2** PŘEVOD ZASTAVITELNÝCH PLOCH DO PLOCH STABILIZOVANÝCH
- b3** ZMĚNA ZASTAVĚNÉHO ÚZEMÍ – ODSŮSTŘENÍ NESROVNALOSTÍ
- b4** ZMĚNA ZASTAVĚNÉHO ÚZEMÍ – ODSŮSTŘENÍ NESROVNALOSTÍ
- b5** NOVÉ VYMEZENÍ ZASTAVĚNÉHO ÚZEMÍ DLE SOUČASNÉHO STAVU
- b6** NOVÉ VYMEZENÍ ZASTAVĚNÉHO ÚZEMÍ DLE SOUČASNÉHO STAVU
- b7** AKTUALIZACE FUNKČNÍHO VYUŽITÍ PLOCH DLE SOUČASNÉHO STAVU
- m1** PŘEVOD ZASTAVITELNÝCH PLOCH DO PLOCH STABILIZOVANÝCH
- m2** ZMĚNA ZASTAVĚNÉHO ÚZEMÍ – ODSŮSTŘENÍ NESROVNALOSTÍ
- m3** AKTUALIZACE FUNKČNÍHO VYUŽITÍ PLOCH DLE SOUČASNÉHO STAVU
- m4** PŘEVOD ZASTAVITELNÝCH PLOCH DO PLOCH STABILIZOVANÝCH
- m5** PŘEVOD ZASTAVITELNÝCH PLOCH DO PLOCH STABILIZOVANÝCH
- m6** PŘEVOD ZASTAVITELNÝCH PLOCH DO PLOCH STABILIZOVANÝCH
- m7** AKTUALIZACE FUNKČNÍHO VYUŽITÍ PLOCH DLE SOUČASNÉHO STAVU
- m8** NOVÉ VYMEZENÍ ZASTAVĚNÉHO ÚZEMÍ DLE SOUČASNÉHO STAVU
- d1** AKTUALIZACE FUNKČNÍHO VYUŽITÍ PLOCHY A ZMĚNA ZASTAVĚNÉHO ÚZEMÍ
- d2** PŘEVOD ZASTAVITELNÝCH PLOCH DO PLOCH STABILIZOVANÝCH
- d3** PŘEVOD ZASTAVITELNÝCH PLOCH DO PLOCH STABILIZOVANÝCH
- d4** PŘEVOD ZASTAVITELNÝCH PLOCH DO PLOCH STABILIZOVANÝCH
- d5** ZMĚNA ZASTAVĚNÉHO ÚZEMÍ – ODSŮSTŘENÍ NESROVNALOSTÍ
- d6** NOVÉ VYMEZENÍ ZASTAVĚNÉHO ÚZEMÍ DLE SOUČASNÉHO STAVU
- d7** AKTUALIZACE FUNKČNÍHO VYUŽITÍ PLOCH DLE SOUČASNÉHO STAVU
- d8** AKTUALIZACE FUNKČNÍHO VYUŽITÍ PLOCH DLE SOUČASNÉHO STAVU
- r1** PŘEVOD ZASTAVITELNÝCH PLOCH DO PLOCH STABILIZOVANÝCH
- r2** PŘEVOD ZASTAVITELNÝCH PLOCH DO PLOCH STABILIZOVANÝCH
- r3** ZMĚNA FUNKČNÍHO VYUŽITÍ – ODSŮSTŘENÍ NESROVNALOSTÍ
- r4** AKTUALIZACE FUNKČNÍHO VYUŽITÍ PLOCH DLE SOUČASNÉHO STAVU
- r5** AKTUALIZACE FUNKČNÍHO VYUŽITÍ PLOCH DLE SOUČASNÉHO STAVU
- r6** NOVÉ VYMEZENÍ ZASTAVĚNÉHO ÚZEMÍ DLE SOUČASNÉHO STAVU
- r7** NOVÉ VYMEZENÍ ZASTAVĚNÉHO ÚZEMÍ DLE SOUČASNÉHO STAVU
- r8** NOVÉ VYMEZENÍ ZASTAVĚNÉHO ÚZEMÍ DLE SOUČASNÉHO STAVU
- s1** PŘEVOD ZASTAVITELNÝCH PLOCH DO PLOCH STABILIZOVANÝCH
- s2** ZMĚNA ZASTAVĚNÉHO ÚZEMÍ – ODSŮSTŘENÍ NESROVNALOSTÍ
- s3** PŘEVOD ZASTAVITELNÝCH PLOCH DO PLOCH STABILIZOVANÝCH
- s4** AKTUALIZACE FUNKČNÍHO VYUŽITÍ PLOCHY A ZMĚNA ZASTAVĚNÉHO ÚZEMÍ
- s5** ZMĚNA FUNKČNÍHO VYUŽITÍ – ODSŮSTŘENÍ NESROVNALOSTÍ
- s6** ZMĚNA FUNKČNÍHO VYUŽITÍ – ODSŮSTŘENÍ NESROVNALOSTÍ
- s7** AKTUALIZACE FUNKČNÍHO VYUŽITÍ PLOCH DLE SOUČASNÉHO STAVU
- x1** NÁVRHOVÝ PŘEVK NOVÉ PŘEVZATÝ Z NADŘÁŽENÉ DOKUMENTACE

VYKÚŠTĚNÍ:

- B15/M15 –VODOVOD AŽ ZREALIZOVÁN
- B17 –OCHRANNÉ PÁSMO VODNÍHO ZDROJE AŽ VYMEZENO
- R15 –NAVRŽENÉ OP VODNÍHO ZDROJE VYMEZENO VE VÝKRESU 3.VÝKRES TECHNICKÉ INFRASTRUKTURY
- S16 –SKLADKA AŽ BYLA ASANOVÁNA A ZELEN ZAŘAZENA
- D12 –OCHRANNÉ PÁSMO VODNÍHO ZDROJE AŽ VYMEZENO
- M15/R15/D12/D12 –UPRAVY NÁVRHOVÝCH PROSTORŮ UVEDENÝ VE VÝKRESU 4.VÝKRES VEŘEJNÉ PROSPĚŠNÝCH STAVĚB, OPATŘENÍ A ASANACÍ

**MINISTERSTVO
PRO MÍSTNÍ
ROZVOJ ČR**

ZMĚNA ÚZEMNÍHO PLÁNU MLADÝ SMOLIVEC BYLA SPOLUFINANCOVÁNA
Z PROGRAMU MINISTERSTVA PRO MÍSTNÍ ROZVOJ ČR

**ÚZEMNÍ PLÁN MLADÝ SMOLIVEC
ZMĚNA 6.2**

INVESTOR: **OBEC MLADÝ SMOLIVEC**
Mladý Smolivec 95, 335 01 Nepomuk

PROJEKTANT:
Ing.arch. Václav STÁSEK
(projektová činnost ve výstavbě
autorská odpovědnost)
Bržická 24/66-10, 39100 Písek
e-mail: stasek.v@seznam.cz
Tel: 602 428 940

VÝKRESOVÁ ČÁST

KOORDINAČNÍ VÝKRES

- STARÝ SMOLIVEC -

STUPEŇ	ÚZEMNÍ PLÁNOVACÍ DOKUMENTACE
FORMÁT	16 A4
DATUM	03/2025
MĚŘÍTKO	1:5000
ZAKÁZKA	VS 25 001

5.c