


- LEGENDA:
- HRANICE ŘEŠENÉHO ÚZEMÍ
 - HRANICE KATASTRÁLNÍCH ÚZEMÍ
 - HRANICE ZASTAVĚNÉHO ÚZEMÍ (vynecháno k 1.1.2025)

- PŘEKRYVNÁ ZNAČENÍ
- STAV
- KORIDOR Z NADŘÁZKOVÉ DOKUMENTACE PRO TECHNICKOU INFRASTRUKTURU
 - KORIDOR VYMEZENÝ ÚZEMNÍM PLÁNEM PRO DOPRAVNÍ INFRASTRUKTURU
 - KORIDOR VYMEZENÝ ÚZEMNÍM PLÁNEM PRO TECHNICKOU INFRASTRUKTURU
 - ÚSES – NADREGIONÁLNÍ BIKORIDOR
 - ÚSES – REGIONÁLNÍ BIKORIDOR
 - ÚSES – REGIONÁLNÍ BIKORIDOR
 - ÚSES – LOKÁLNÍ BIKORIDOR
 - ÚSES – LOKÁLNÍ BIKORIDOR

- PLACHY S ROZDÍLNÝM ZPŮSOBEM VYUŽITÍ
- STABILIZOVANÉ
- OBČANSKÉ VYBAVENÍ VŠEOBECNÉ
 - TECHNICKÁ INFRASTRUKTURA VŠEOBECNÁ
 - DOPRAVA SILNIČNÍ
 - DOPRAVA VŠEOBECNÁ – MÍSTNÍ A ÚČELOVÉ KOMUNIKACE
 - TRASY MÍSTNÍCH A ÚČELOVÝCH KOMUNIKACÍ
 - VEŘEJNÁ PROSTRANSTVÍ VŠEOBECNÁ

- TECHNICKÁ A DOPRAVNÍ INFRASTRUKTURA
- STAV
- VZDUŠNÉ EL. VEDENÍ VN
 - VZDUŠNÉ EL. VEDENÍ VN
 - TRAFOSTANICE
 - OCHRANNÉ PÁSMO VZDUŠNÉHO EL. VEDENÍ
 - VODOVODNÍ ŘÁD – extravilán
 - VODOVODNÍ ŘÁD – extravilán
 - ZDROJ PŘÍRODNÍ PITNÉ VODY
 - OCHRANNÉ PÁSMO VODNÍHO ZDROJE LSTUPNÉ
 - OCHRANNÉ PÁSMO VODNÍHO ZDROJE LSTUPNÉ
 - OCHRANNÉ PÁSMO VODNÍHO ZDROJE
 - KANALIZACE – extravilán
 - ČIŠTÍRNA ODPADNÍCH VOD
 - HLAVNÍ ODVODŇOVACÍ ZARÍZENÍ (MELIORACE)
 - SČELOVACÍ VEDENÍ – extravilán
 - RADIORELEOVÁ TRASA
 - OCHRANNÉ PÁSMO RADIORELEOVÉ TRASY
 - PRODUKTOVOD
 - OCHRANNÉ PÁSMO PRODUKTOVODU
 - AUTOBUSOVÁ ZASTÁVKA HROMADNÉ DOPRAVY
 - OCHRANNÉ PÁSMO SILNICE
 - CYKLISTICKÁ TRASA
 - TURISTICKÁ TRASA
 - POLNÍ LETIŠTĚ

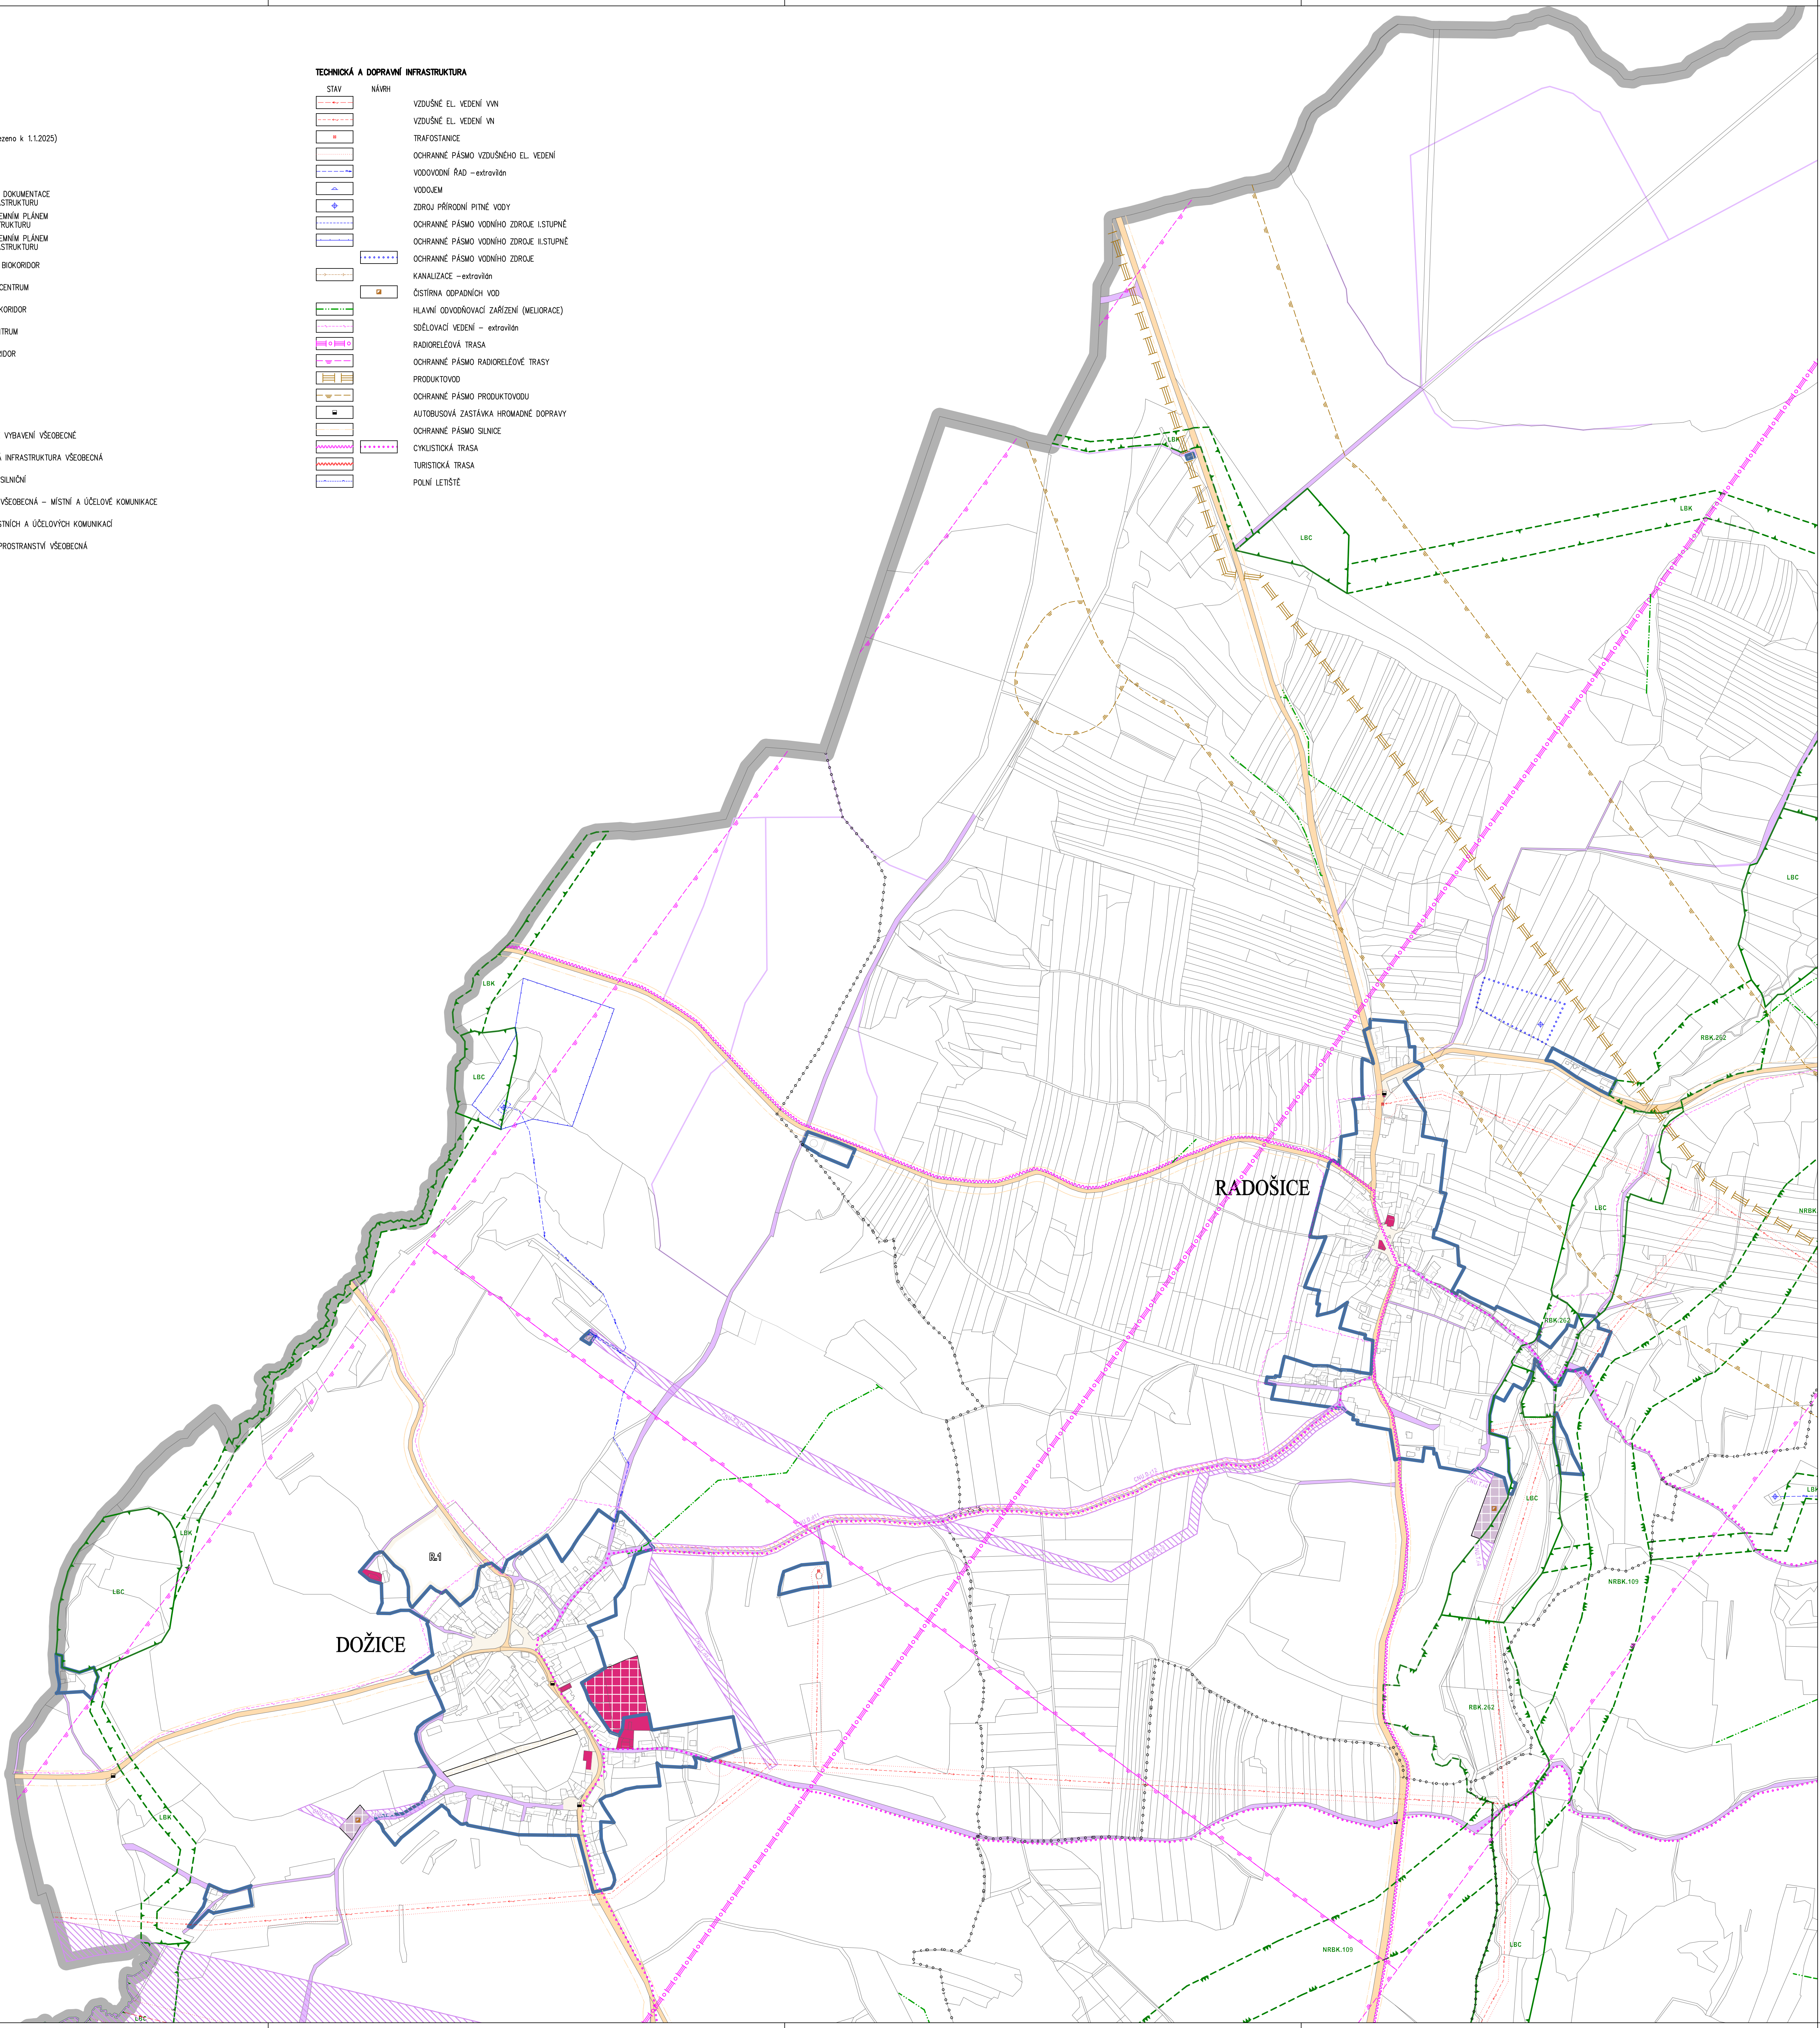

ÚZEMNÍ PLÁN MLADÝ SMOLIVEC ÚPLNÉ ZNĚNÍ PO ZMĚNĚ č.2

INVESTOR: OBEC MLADÝ SMOLIVEC
Mladý Smolivec 96, 336 01 Nepomuk

PROJEKTANT:
Ing. arch. Václav STAŠEK
020 444 444
projektová činnost ve výstavbě
územní plánování

Bratřičova 248/10, 30100 Písek
e-mail: stašek.vp@centrum.cz
Tel: 602 420 948

VÝKRESOVÁ ČÁST HLAVNÍ VÝKRES VEŘEJNÁ INFRASTRUKTURA - RADOŠICE - DOŽICE -

STUPEŇ	ÚZEMNÍ PLÁNOVACÍ DOKUMENTACE
FORMÁT	1544
DATUM	09/2026
VERZÍ	1:5000
ZÁKAZKA	VS 26 001

3.b

ZÁZNAM O ÚČINNOSTI ÚPLNÉHO ZNĚNÍ PO ZMĚNĚ č.2 ÚZEMNÍHO PLÁNU MLADÝ SMOLIVEC	
UZÁVNĚNÍ SPRÁVNÍM ORGÁNEM, KTERÝ POSEDM ZÁKON VYDAL	
ZASTUPITELSTVO OBCE MLADÝ SMOLIVEC	
PŘÍKAZNÉ ČÍSLO POSEDM ZÁKON	2
DATUM NÁSTUPNÍ ÚČINNOSTI POSEDM ZÁKON	7.7.2026
OPRAVNĚNÍ ÚČINNOSTI POSEDM ZÁKON	
Bc. JAROSLAV SAMK vedoucí odboru výstavby a životního prostředí Městský úřad Nepomuk	
otisk úředního razítka, podpis	