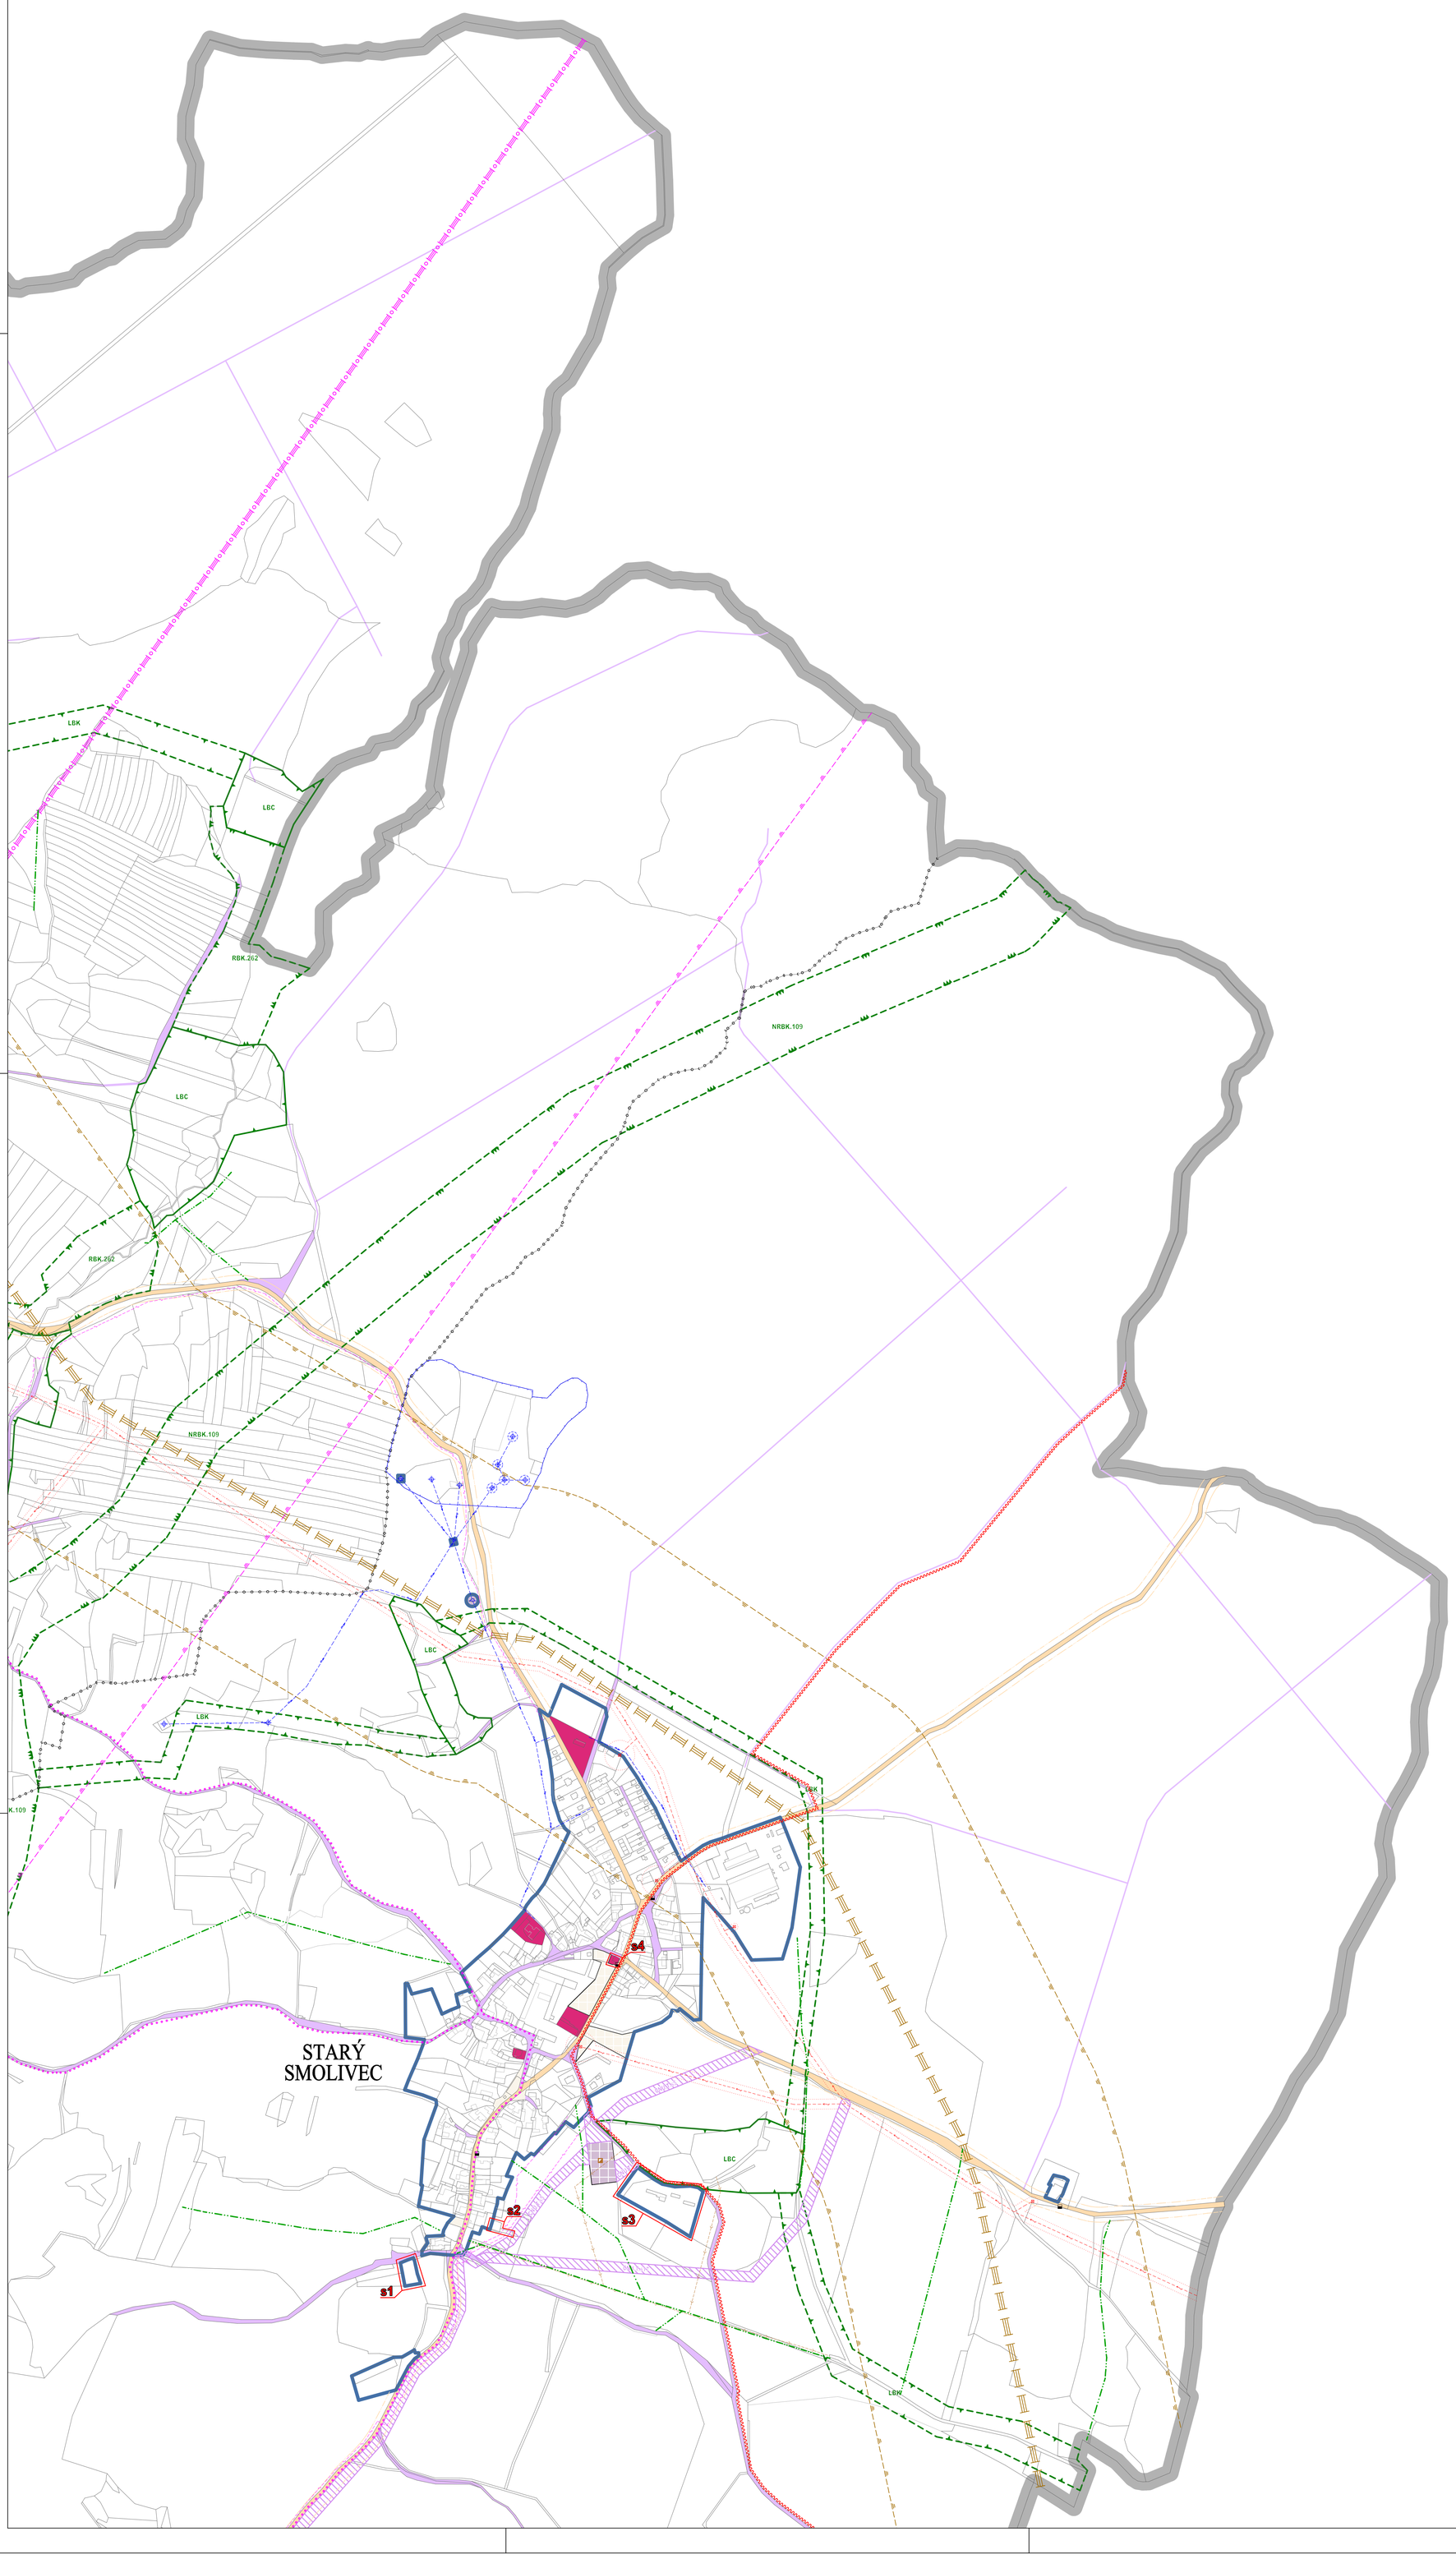

LEGENDA:

- HRANICE ŘEŠENÉHO ÚZEMÍ
- HRANICE KATASTRÁLNÍCH ÚZEMÍ
- HRANICE ZASTAVĚNÉHO ÚZEMÍ (vymezeno k 1.1.2025)

PŘEKRYVNÁ ZNAČENÍ

STAV	NÁVRH	
		KORIDOR Z NADŘAZENÉ DOKUMENTACE PRO TECHNICKOU INFRASTRUKTURU
		KORIDOR VYMEZENÝ ÚZEMNÍM PLÁNEM PRO DOPRAVNÍ INFRASTRUKTURU
		KORIDOR VYMEZENÝ ÚZEMNÍM PLÁNEM PRO TECHNICKOU INFRASTRUKTURU
NRBK.xxx		ÚSES – NADREGIONÁLNÍ BIOKORIDOR
RBC.xxx		ÚSES – REGIONÁLNÍ BIOCENTRUM
RBK.xxx		ÚSES – REGIONÁLNÍ BIOKORIDOR
LBC.xxx		ÚSES – LOKÁLNÍ BIOCENTRUM
LBK.xxx		ÚSES – LOKÁLNÍ BIOKORIDOR

PLOCHY S ROZDÍLNÝM ZPŮSOBEM VYUŽITÍ

STABILIZOVANÉ	NÁVRH	ÚZEMNÍ REZERVA	
OU	OU		OBČANSKÉ VYBAVENÍ VŠEOBECNÉ
TU	TU		TECHNICKÁ INFRASTRUKTURA VŠEOBECNÁ
DS			DOPRAVA SILNIČNÍ
DU.m			DOPRAVA VŠEOBECNÁ – MÍSTNÍ A ÚČELOVÉ KOMUNIKACE
			TRASY MÍSTNÍCH A ÚČELOVÝCH KOMUNIKACÍ
PU	PU	R.xx	VEŘEJNÁ PROSTRANSTVÍ VŠEOBECNÁ

TECHNICKÁ A DOPRAVNÍ INFRASTRUKTURA

STAV	NÁVRH	
		VZDUŠNÉ EL. VEDENÍ VVN
		VZDUŠNÉ EL. VEDENÍ VN
		TRAFOSTANICE
		OCHRANNÉ PÁSMO VZDUŠNÉHO EL. VEDENÍ
		VODOVODNÍ ŘAD – extravilán
		VODOJEM
		ZDROJ PŘÍRODNÍ PITNÉ VODY
		OCHRANNÉ PÁSMO VODNÍHO ZDROJE I.STUPNĚ
		OCHRANNÉ PÁSMO VODNÍHO ZDROJE II.STUPNĚ
		OCHRANNÉ PÁSMO VODNÍHO ZDROJE
		KANALIZACE – extravilán
		ČISTÍRNA ODPADNÍCH VOD
		HLAVNÍ ODVODŇOVACÍ ZAŘÍZENÍ (MELIORACE)
		SDĚLOVACÍ VEDENÍ – extravilán
		RADIORELÉOVÁ TRASA
		OCHRANNÉ PÁSMO RADIORELÉOVÉ TRASY
		PRODUKTOVOD
		OCHRANNÉ PÁSMO PRODUKTOVODU
		AUTOBUSOVÁ ZASTÁVKA HROMADNÉ DOPRAVY
		OCHRANNÉ PÁSMO SILNICE
		CYKLISTICKÁ TRASA
		TURISTICKÁ TRASA
		POLNÍ LETIŠTĚ

ZMĚNY:

AKTUALIZACE:

b2 PŘEVOD ZASTAVITELNÝCH PLOCH DO PLOCH STABILIZOVANÝCH
b3 ZMĚNA ZASTAVĚNÉHO ÚZEMÍ – ODSTRANĚNÍ NESROVNALOSTÍ
b4 ZMĚNA ZASTAVĚNÉHO ÚZEMÍ – ODSTRANĚNÍ NESROVNALOSTÍ
b5 NOVÉ VYMEZENÍ ZASTAVĚNÉHO ÚZEMÍ DLE SOUČASNÉHO STAVU
b6 NOVÉ VYMEZENÍ ZASTAVĚNÉHO ÚZEMÍ DLE SOUČASNÉHO STAVU

m1 PŘEVOD ZASTAVITELNÝCH PLOCH DO PLOCH STABILIZOVANÝCH
m2 ZMĚNA ZASTAVĚNÉHO ÚZEMÍ – ODSTRANĚNÍ NESROVNALOSTÍ
m3 AKTUALIZACE FUNKČNÍHO VYUŽITÍ PLOCH DLE SOUČASNÉHO STAVU
m4 PŘEVOD ZASTAVITELNÝCH PLOCH DO PLOCH STABILIZOVANÝCH
m5 PŘEVOD ZASTAVITELNÝCH PLOCH DO PLOCH STABILIZOVANÝCH
m6 PŘEVOD ZASTAVITELNÝCH PLOCH DO PLOCH STABILIZOVANÝCH

m8 NOVÉ VYMEZENÍ ZASTAVĚNÉHO ÚZEMÍ DLE SOUČASNÉHO STAVU
d1 AKTUALIZACE FUNKČNÍHO VYUŽITÍ PLOCHY A ZMĚNA ZASTAVĚNÉHO ÚZEMÍ
d2 PŘEVOD ZASTAVITELNÝCH PLOCH DO PLOCH STABILIZOVANÝCH

d4 PŘEVOD ZASTAVITELNÝCH PLOCH DO PLOCH STABILIZOVANÝCH
d5 ZMĚNA ZASTAVĚNÉHO ÚZEMÍ – ODSTRANĚNÍ NESROVNALOSTÍ
d6 NOVÉ VYMEZENÍ ZASTAVĚNÉHO ÚZEMÍ DLE SOUČASNÉHO STAVU

d8 AKTUALIZACE FUNKČNÍHO VYUŽITÍ PLOCH DLE SOUČASNÉHO STAVU

r2 PŘEVOD ZASTAVITELNÝCH PLOCH DO PLOCH STABILIZOVANÝCH

r6 NOVÉ VYMEZENÍ ZASTAVĚNÉHO ÚZEMÍ DLE SOUČASNÉHO STAVU
r7 NOVÉ VYMEZENÍ ZASTAVĚNÉHO ÚZEMÍ DLE SOUČASNÉHO STAVU
r8 NOVÉ VYMEZENÍ ZASTAVĚNÉHO ÚZEMÍ DLE SOUČASNÉHO STAVU
s1 PŘEVOD ZASTAVITELNÝCH PLOCH DO PLOCH STABILIZOVANÝCH
s2 ZMĚNA ZASTAVĚNÉHO ÚZEMÍ – ODSTRANĚNÍ NESROVNALOSTÍ
s3 PŘEVOD ZASTAVITELNÝCH PLOCH DO PLOCH STABILIZOVANÝCH
s4 AKTUALIZACE FUNKČNÍHO VYUŽITÍ PLOCHY A ZMĚNA ZASTVĚNÉHO ÚZEMÍ

x1 NÁVRHOVÝ PRVEK NOVĚ PŘEVZATÝ Z NADŘAZENÉ DOKUMENTACE
x2 OPROTI NÁVRHU ÚP PRO VJ AKTUALIZACE HRANIC PLOCH V INTRAVILÁNU DLE ZDIGITALIZOVANÉHO PODKLADU KN

VYPUŠTĚNO:

JIŽ ZREALIZOVANÉ INŽENÝRSKÉ SÍTĚ
1 VODOVOD (PROPOJENÍ BUDISLAVICE–MLADÝ SMOLIVEC)

ZÁZNAM O ÚČINNOSTI ZMĚNY č.2 ÚZEMNÍHO PLÁNU MLADÝ SMOLIVEC

OZNAČENÍ SPRÁVNÍHO ORGÁNU, KTERÝ POSLEDNÍ ZMĚNU VYDAL	
ZASTUPITELSTVO OBCE MLADÝ SMOLIVEC	
DATUM NABYTÍ ÚČINNOSTI ZMĚNY	
OPRÁVNĚNÁ ÚŘEDNÍ OSOBA POŘIZOVATELE	
Bc. JAROSLAV SAMEK vedoucí odboru výstavby a životního prostředí Městský úřad Nepomuk otisk úředního razítka, podpis	

ÚZEMNÍ PLÁN MLADÝ SMOLIVEC
ZMĚNA č.2

INVESTOR **OBEC MLADÝ SMOLIVEC**
Mladý Smolivec 95, 335 01 Nepomuk

PROJEKTANT
Ing.arch. Václav STAŠEK
IČO: 66990737
projektová činnost ve výstavbě
územní plánování

Brožíkova 2496/10, 30100 Plzeň
e-mail: stasek.up@centrum.cz
Tel: 603 426 949

Digitálně podepsal Ing. arch. Václav Stašek

VÝKRESOVÁ ČÁST

HLAVNÍ VÝKRES
VEŘEJNÁ INFRASTRUKTURA
- STARÝ SMOLIVEC -

STUPEŇ	ÚZEMNĚ PLÁNOVACÍ DOKUMENTACE
FORMÁT	16 A4
DATUM	12/2025
MĚŘÍTKO	1:5000
ZAKÁZKA	VS 25 001

3.c