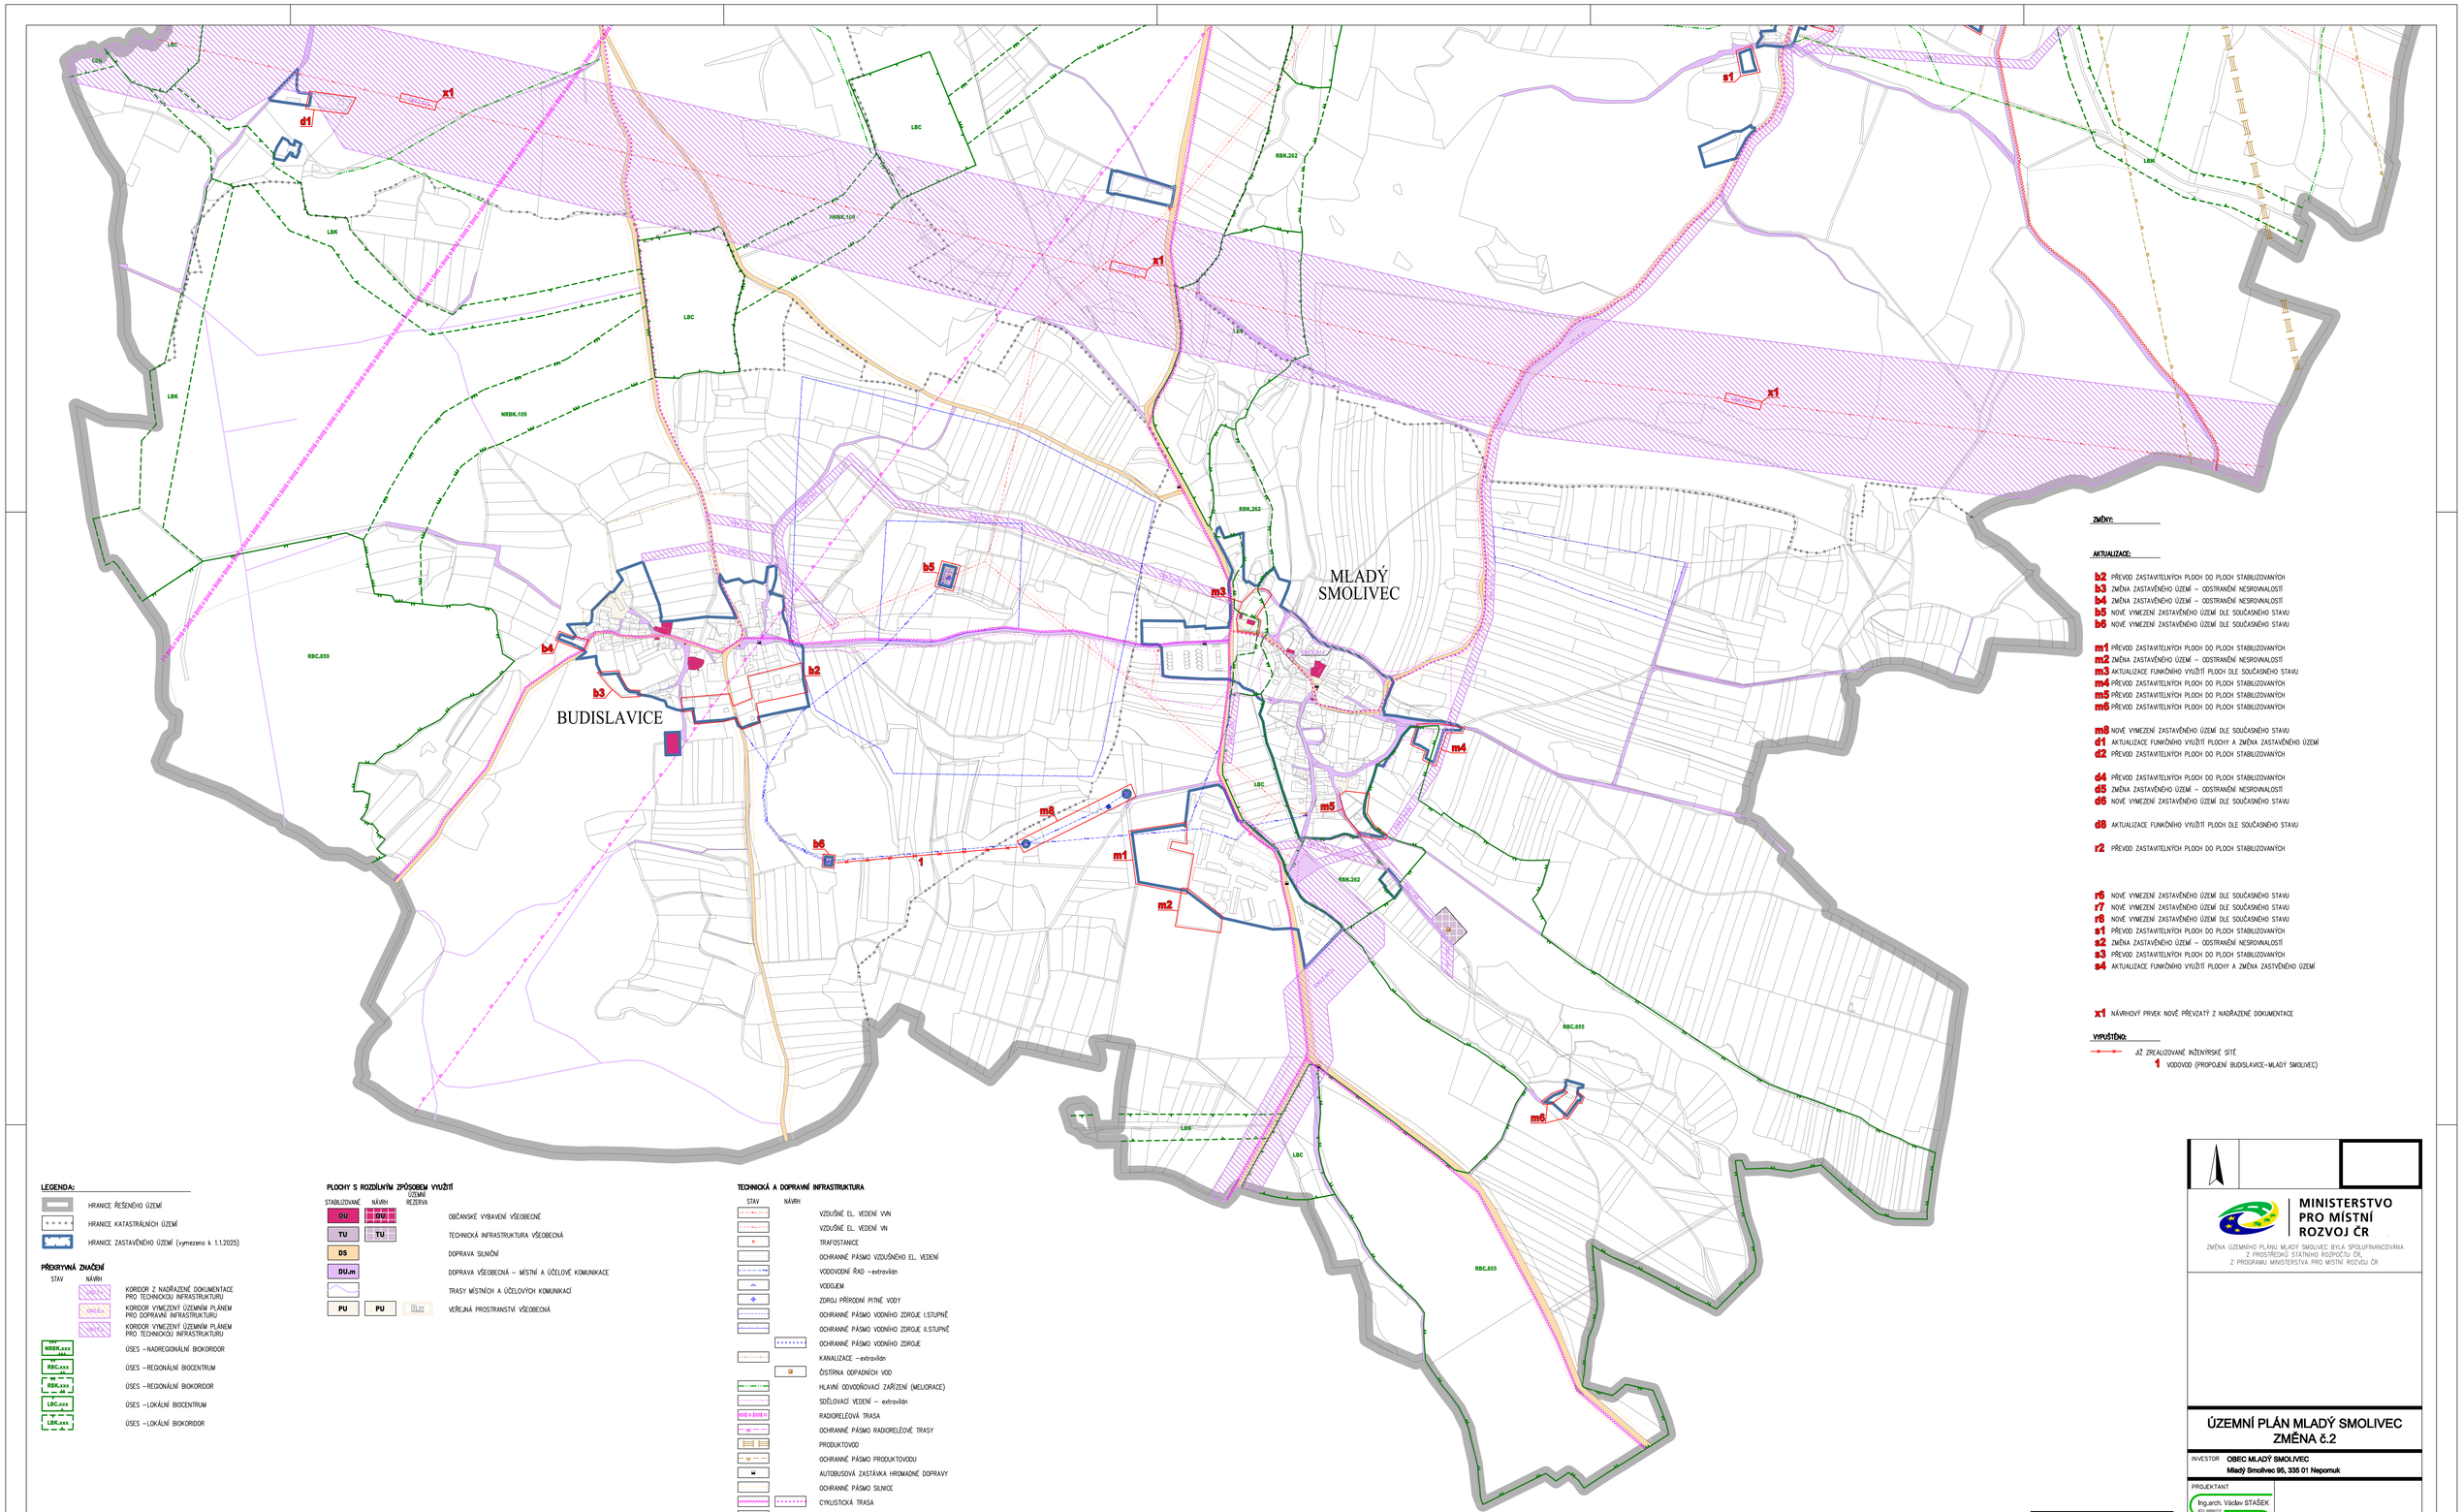

ZMĚNY:

AKTUALIZACE:

b2 PŘEVOD ZASTAVITELNÝCH PLOCH DO PLOCH STABILIZOVANÝCH
b3 ZMĚNA ZASTAVĚNÉHO ÚZEMÍ – ODSTRANĚNÍ NESROVNALOSTÍ
b4 ZMĚNA ZASTAVĚNÉHO ÚZEMÍ – ODSTRANĚNÍ NESROVNALOSTÍ
b5 NOVÉ VYMEZENÍ ZASTAVĚNÉHO ÚZEMÍ DLE SOUČASNÉHO STAVU
b6 NOVÉ VYMEZENÍ ZASTAVĚNÉHO ÚZEMÍ DLE SOUČASNÉHO STAVU

m1 PŘEVOD ZASTAVITELNÝCH PLOCH DO PLOCH STABILIZOVANÝCH
m2 ZMĚNA ZASTAVĚNÉHO ÚZEMÍ – ODSTRANĚNÍ NESROVNALOSTÍ
m3 AKTUALIZACE FUNKČNÍHO VYUŽITÍ PLOCH DLE SOUČASNÉHO STAVU
m4 PŘEVOD ZASTAVITELNÝCH PLOCH DO PLOCH STABILIZOVANÝCH
m5 PŘEVOD ZASTAVITELNÝCH PLOCH DO PLOCH STABILIZOVANÝCH
m6 PŘEVOD ZASTAVITELNÝCH PLOCH DO PLOCH STABILIZOVANÝCH

m8 NOVÉ VYMEZENÍ ZASTAVĚNÉHO ÚZEMÍ DLE SOUČASNÉHO STAVU
d1 AKTUALIZACE FUNKČNÍHO VYUŽITÍ PLOCHY A ZMĚNA ZASTAVĚNÉHO ÚZEMÍ
d2 PŘEVOD ZASTAVITELNÝCH PLOCH DO PLOCH STABILIZOVANÝCH

d4 PŘEVOD ZASTAVITELNÝCH PLOCH DO PLOCH STABILIZOVANÝCH
d5 ZMĚNA ZASTAVĚNÉHO ÚZEMÍ – ODSTRANĚNÍ NESROVNALOSTÍ
d6 NOVÉ VYMEZENÍ ZASTAVĚNÉHO ÚZEMÍ DLE SOUČASNÉHO STAVU

d8 AKTUALIZACE FUNKČNÍHO VYUŽITÍ PLOCH DLE SOUČASNÉHO STAVU

r2 PŘEVOD ZASTAVITELNÝCH PLOCH DO PLOCH STABILIZOVANÝCH

r6 NOVÉ VYMEZENÍ ZASTAVĚNÉHO ÚZEMÍ DLE SOUČASNÉHO STAVU
r7 NOVÉ VYMEZENÍ ZASTAVĚNÉHO ÚZEMÍ DLE SOUČASNÉHO STAVU
r8 NOVÉ VYMEZENÍ ZASTAVĚNÉHO ÚZEMÍ DLE SOUČASNÉHO STAVU
s1 PŘEVOD ZASTAVITELNÝCH PLOCH DO PLOCH STABILIZOVANÝCH
s2 ZMĚNA ZASTAVĚNÉHO ÚZEMÍ – ODSTRANĚNÍ NESROVNALOSTÍ
s3 PŘEVOD ZASTAVITELNÝCH PLOCH DO PLOCH STABILIZOVANÝCH
s4 AKTUALIZACE FUNKČNÍHO VYUŽITÍ PLOCHY A ZMĚNA ZASTVĚNÉHO ÚZEMÍ

x1 NÁVRHOVÝ PRVEK NOVĚ PŘEVZATÝ Z NADŘAZENÉ DOKUMENTACE

VYPUŠTĚNO:

JIŽ ZREALIZOVANÉ INŽENÝRSKÉ SÍTĚ
1 VODOVOD (PROPOJENÍ BUDISLAVICE–MLADÝ SMOLIVEC)

LEGENDA:

- HRANICE ŘEŠENÉHO ÚZEMÍ
- HRANICE KATASTRÁLNÍCH ÚZEMÍ
- HRANICE ZASTAVĚNÉHO ÚZEMÍ (vymezeno k 1.1.2025)

PŘEKRYVNÁ ZNAČENÍ

STAV / NÁVRH

- KORIDOR Z NADŘAZENÉ DOKUMENTACE PRO TECHNICKOU INFRASTRUKTURU
- KORIDOR VYMEZENÝ ÚZEMNÍM PLÁNEM PRO DOPRAVNÍ INFRASTRUKTURU
- KORIDOR VYMEZENÝ ÚZEMNÍM PLÁNEM PRO TECHNICKOU INFRASTRUKTURU
- NRBK.xxx – ÚSES – NADREGIONÁLNÍ BIOKORIDOR
- RBC.xxx – ÚSES – REGIONÁLNÍ BIOCENTRUM
- RBK.xxx – ÚSES – REGIONÁLNÍ BIOKORIDOR
- LBC.xxx – ÚSES – LOKÁLNÍ BIOCENTRUM
- LBK.xxx – ÚSES – LOKÁLNÍ BIOKORIDOR

PLOCHY S ROZDÍLNÝM ZPŮSOBEM VYUŽITÍ

STABILIZOVANÉ / NÁVRH / ÚZEMNÍ REZERVA

- OU / OU – OBČANSKÉ VYBAVENÍ VŠEOBECNÉ
- TU / TU – TECHNICKÁ INFRASTRUKTURA VŠEOBECNÁ
- DS – DOPRAVA SILNIČNÍ
- DU.m – DOPRAVA VŠEOBECNÁ – MÍSTNÍ A ÚČELOVÉ KOMUNIKACE
- TRASY MÍSTNÍCH A ÚČELOVÝCH KOMUNIKACÍ
- PU / PU – VEŘEJNÁ PROSTRANSTVÍ VŠEOBECNÁ

TECHNICKÁ A DOPRAVNÍ INFRASTRUKTURA

STAV / NÁVRH

- VZDUŠNÉ EL. VEDENÍ VVN
- VZDUŠNÉ EL. VEDENÍ VN
- TRAFOSTANICE
- OCHRANNÉ PÁSMO VZDUŠNÉHO EL. VEDENÍ
- VODOVODNÍ ŘAD – extravilán
- VODOJEM
- ZDROJ PŘÍRODNÍ PITNÉ VODY
- OCHRANNÉ PÁSMO VODNÍHO ZDROJE I.STUPNĚ
- OCHRANNÉ PÁSMO VODNÍHO ZDROJE II.STUPNĚ
- OCHRANNÉ PÁSMO VODNÍHO ZDROJE
- KANALIZACE – extravilán
- ČISTÍRNA ODPADNÍCH VOD
- HLAVNÍ ODVODŇOVACÍ ZAŘÍZENÍ (MELIORACE)
- SDĚLOVACÍ VEDENÍ – extravilán
- RADIORELÉOVÁ TRASA
- OCHRANNÉ PÁSMO RADIORELÉOVÉ TRASY
- PRODUKTOVOD
- OCHRANNÉ PÁSMO PRODUKTOVODU
- AUTOBUSOVÁ ZASTÁVKA HROMADNÉ DOPRAVY
- OCHRANNÉ PÁSMO SILNICE
- CYKLISTICKÁ TRASA
- TURISTICKÁ TRASA
- POLNÍ LETIŠTĚ

ZÁZNAM O ÚČINNOSTI ZMĚNY č.2 ÚZEMNÍHO PLÁNU MLADÝ SMOLIVEC

OZNÁMENÍ SPRÁVNÍHO ORGÁNU, KTERÝ POSLEDNÍ ZMĚNU VYDAL

ZASTUPITELSTVO OBCE MLADÝ SMOLIVEC

DATUM NABYTÍ ÚČINNOSTI ZMĚNY

OPRÁVNĚNÁ ÚŘEDNÍ OSOBA POŘIZOVATELE

Bc. JAROSLAV SAMEK
vedoucí odboru výstavby a životního prostředí
Městský úřad Nepomuk

otisk úředního razítka, podpis

MINISTERSTVO PRO MÍSTNÍ ROZVOJ ČR

ZMĚNA ÚZEMNÍHO PLÁNU MLADÝ SMOLIVEC BYLA SPOLUFINANCOVÁNA Z PROSTŘEDKŮ STÁTNÍHO ROZPOČTU ČR, Z PROGRAMU MINISTERSTVA PRO MÍSTNÍ ROZVOJ ČR

ÚZEMNÍ PLÁN MLADÝ SMOLIVEC ZMĚNA č.2

INVESTOR **OBEC MLADÝ SMOLIVEC**
Mladý Smolivec 95, 335 01 Nepomuk

PROJEKTANT
Ing.arch. Václav STAŠEK
ČKAI 00601731
projektová činnost ve výstavbě
územní plánování
Brožíkova 2496/10, 30100 Plzeň
e-mail: stasek.up@centrum.cz
Tel: 603 428 949

VÝKRESOVÁ ČÁST

HLAVNÍ VÝKRES
VEŘEJNÁ INFRASTRUKTURA
- MLADÝ SMOLIVEC - BUDISLAVICE -

STUPEŇ	ÚZEMNĚ PLÁNOVACÍ DOKUMENTACE
FORMÁT	18 A4
DATUM	03/2025
MĚŘÍTKO	1:5000
ZAKÁZKA	VS 25 001

3.a