
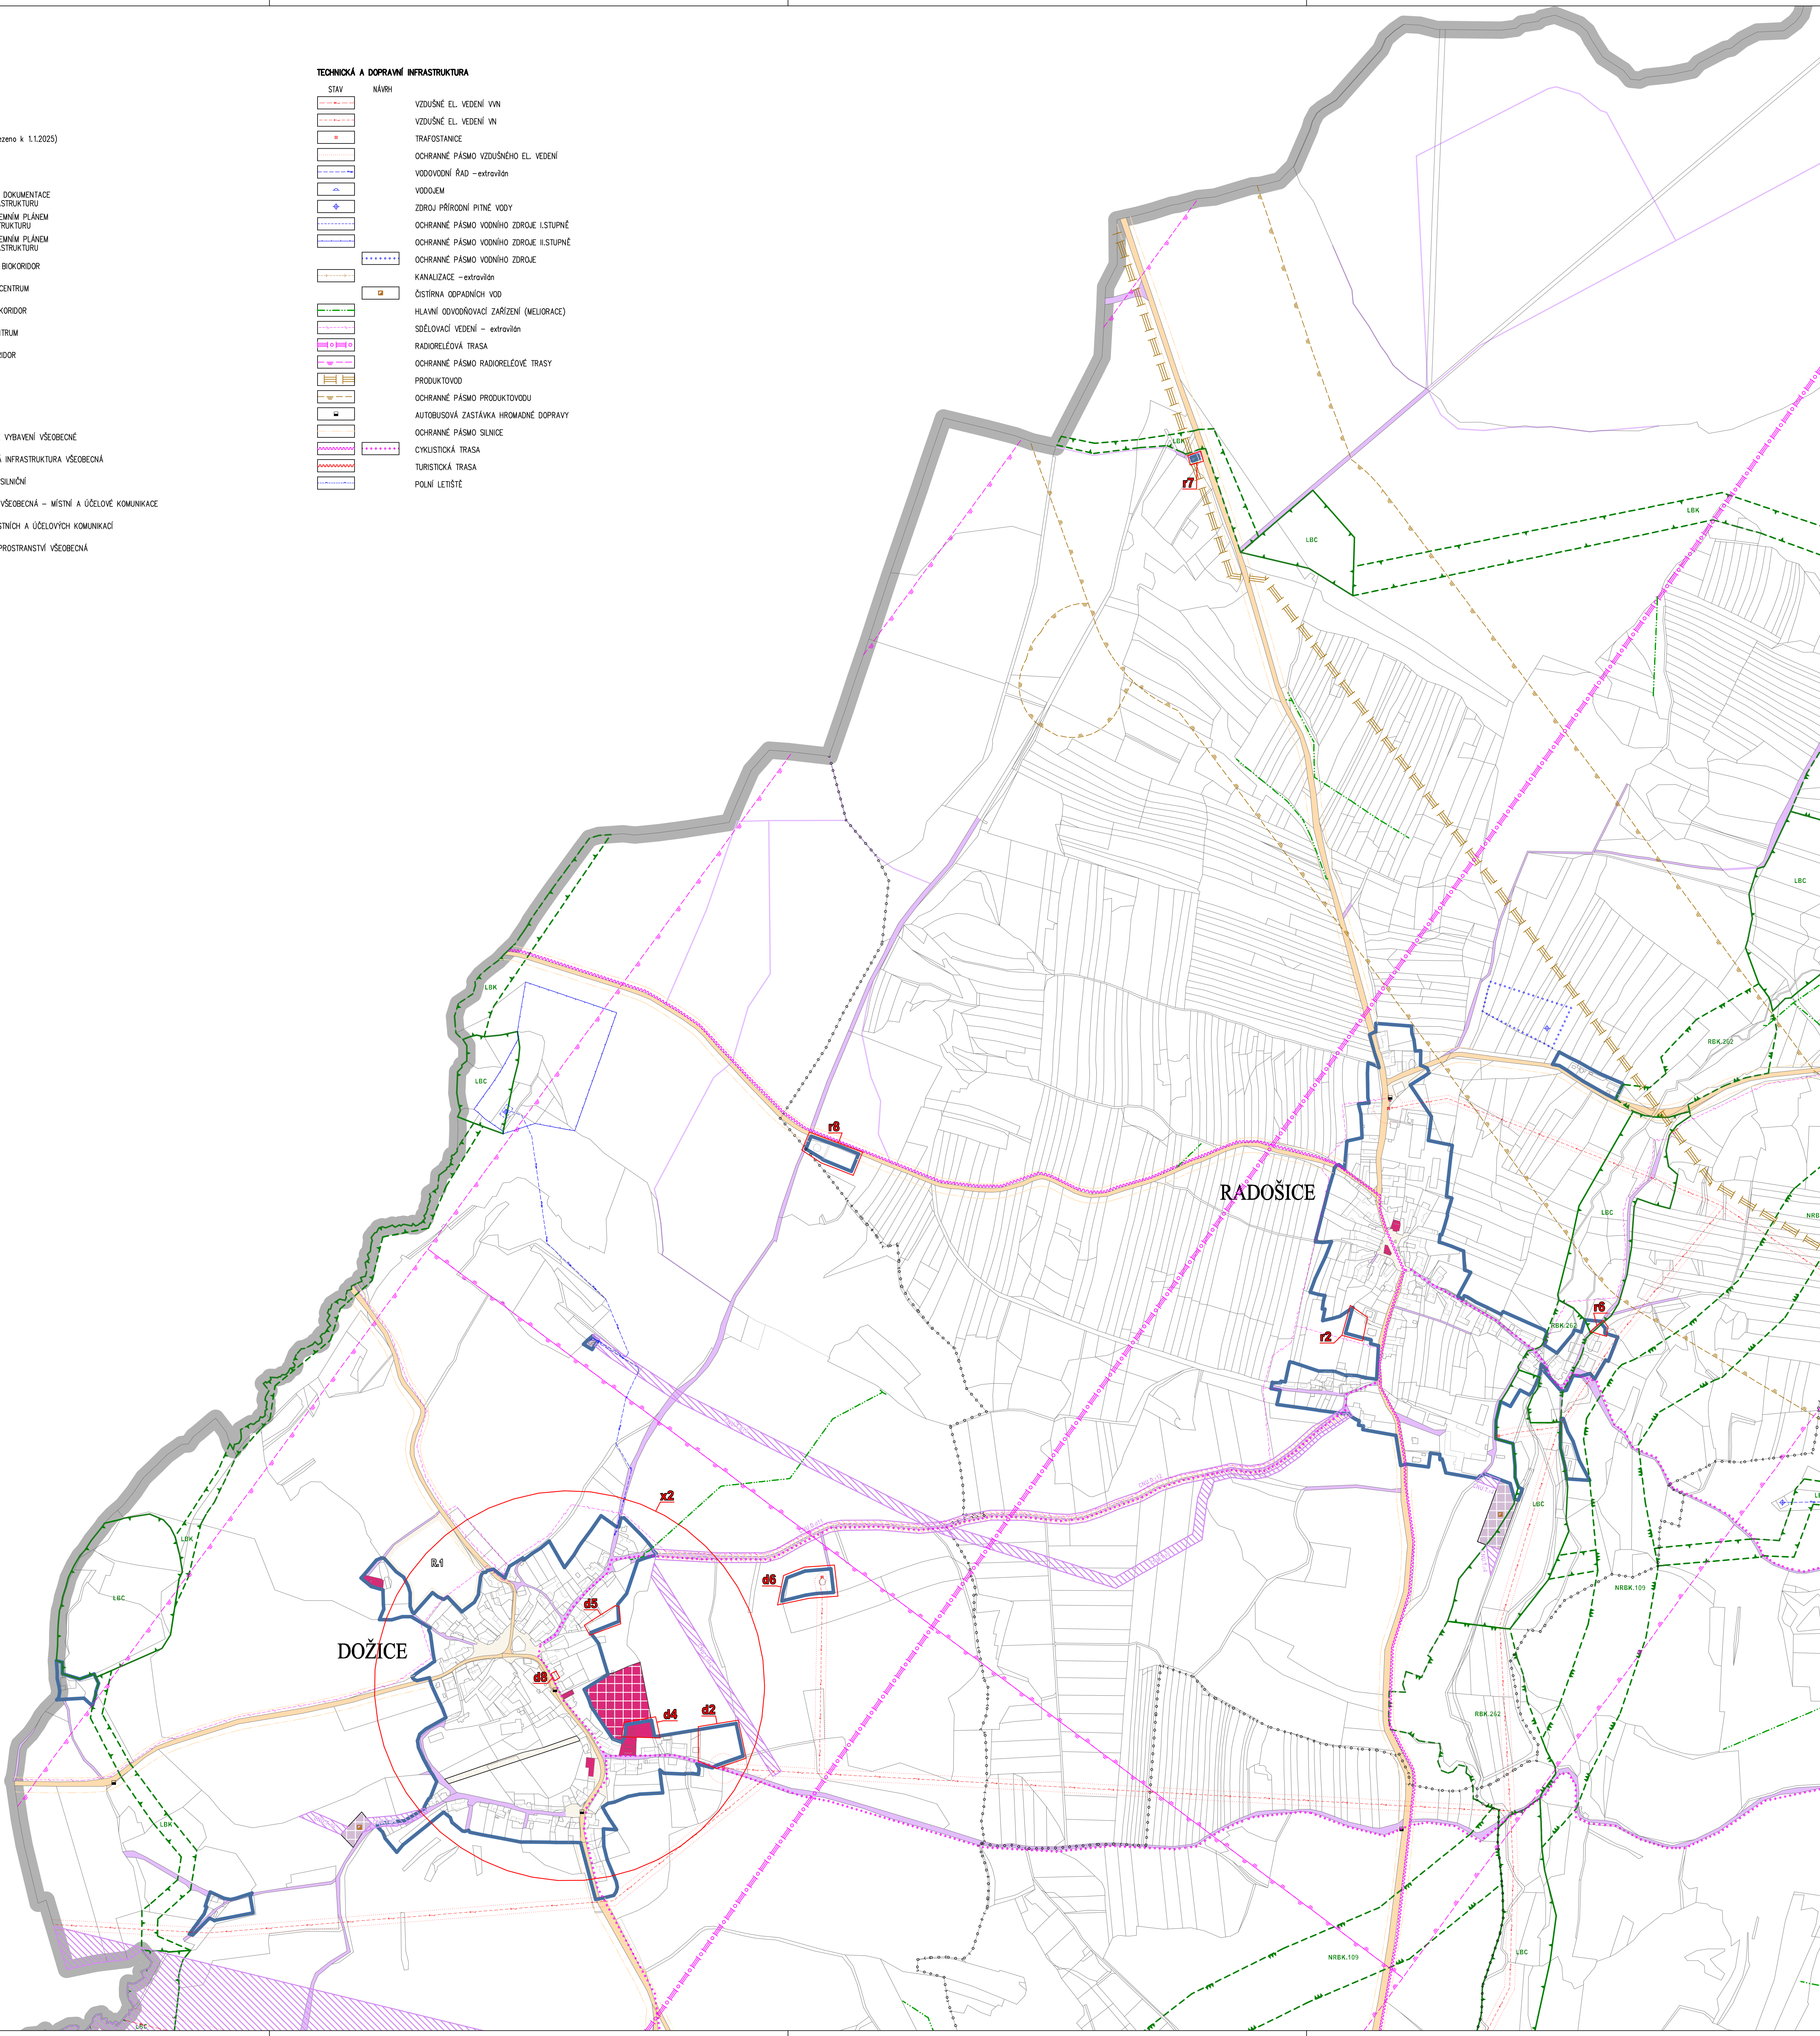
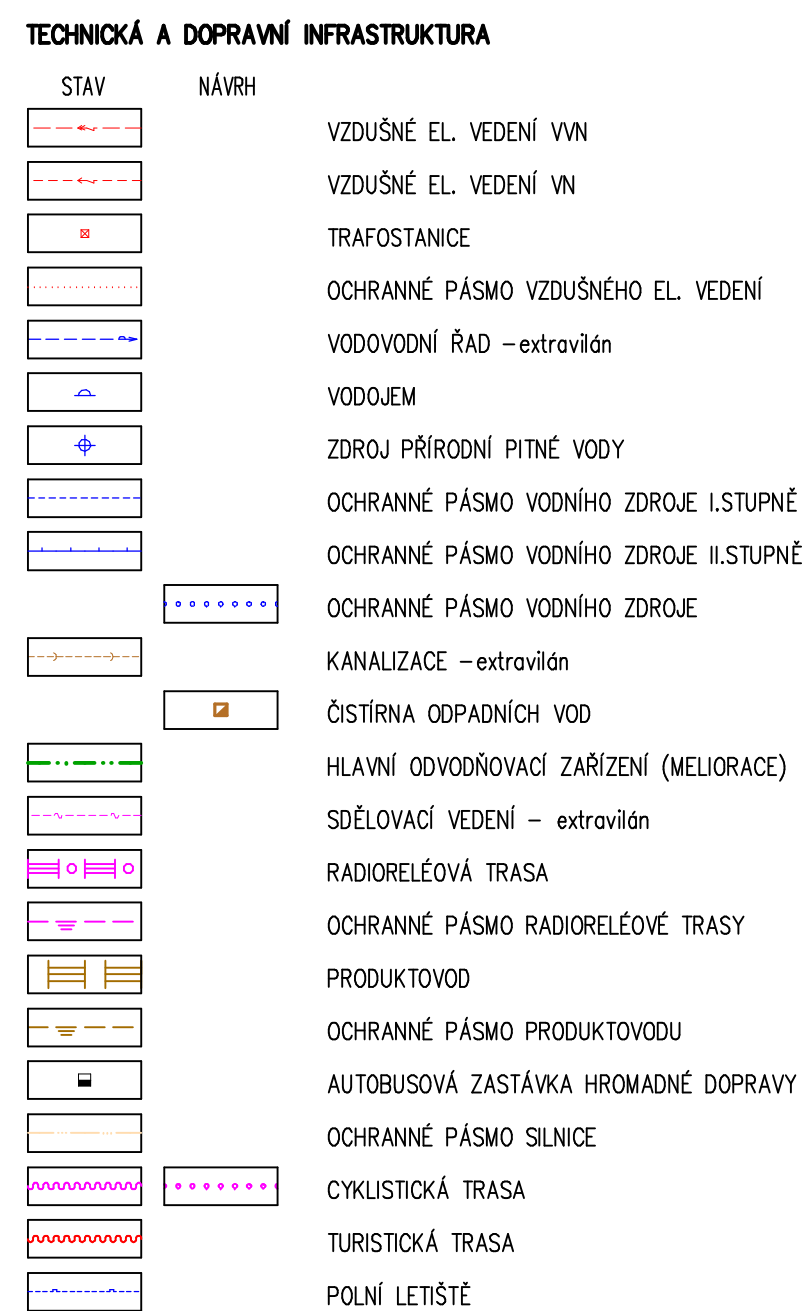


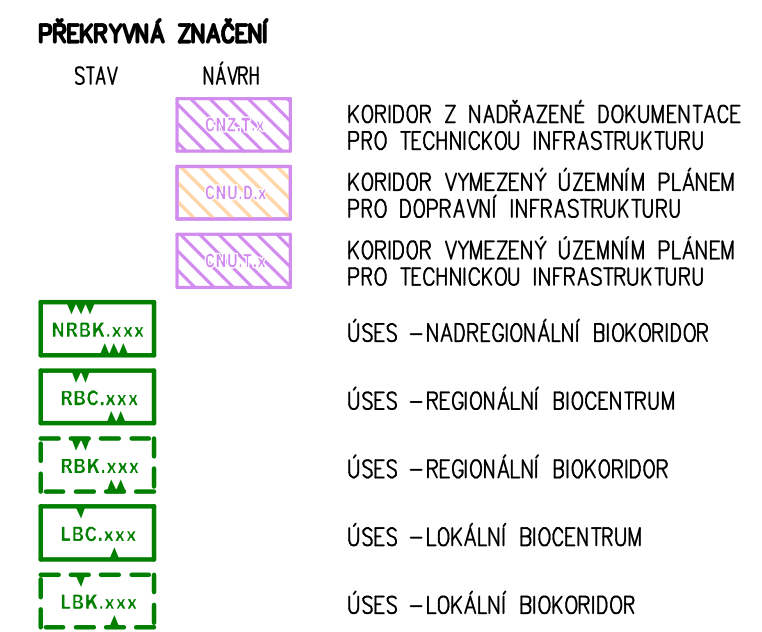

ZMĚNY:

AKTUALIZACE:

b2 PŘEVOD ZASTAVITELNÝCH PLOCH DO PLOCH STABILIZOVANÝCH
b3 ZMĚNA ZASTAVĚNÉHO ÚZEMÍ – ODMĚNĚNÍ NESROVNALOSTÍ
b4 ZMĚNA ZASTAVĚNÉHO ÚZEMÍ – ODMĚNĚNÍ NESROVNALOSTÍ
b5 NOVÉ VYMEZENÍ ZASTAVĚNÉHO ÚZEMÍ DLE SOUČASNÉHO STAVU
b6 NOVÉ VYMEZENÍ ZASTAVĚNÉHO ÚZEMÍ DLE SOUČASNÉHO STAVU

- m1** PŘEVOD ZASTAVITELNÝCH PLOCH DO PLOCH STABILIZOVANÝCH
- m2** ZMĚNA ZASTAVĚNÉHO ÚZEMÍ – OOSTRANĚNÍ NESROVNALOSTÍ
- m3** AKTUALIZACE FUNKČNÍHO VYUŽITÍ PLOCH DLE SOUČASNÉHO STAVU
- m4** PŘEVOD ZASTAVITELNÝCH PLOCH DO PLOCH STABILIZOVANÝCH
- m5** PŘEVOD ZASTAVITELNÝCH PLOCH DO PLOCH STABILIZOVANÝCH
- m6** PŘEVOD ZASTAVITELNÝCH PLOCH DO PLOCH STABILIZOVANÝCH

m8 NOVÉ VYMEZENÍ ZASTAVĚNÉHO ÚZEMÍ DLE SOUČASNÉHO STAVU
d1 AKTUALIZACE FUNKČNÍHO VYUŽITÍ PLOCHY A ZMĚNA ZASTAVĚNÉHO ÚZEMÍ
d2 PŘEVOD ZASTAVITELNÝCH PLOCH DO PLOCH STABILIZOVANÝCH

d4 PŘEVOD ZASTAVITELNÝCH PLOCH DO PLOCH STABILIZOVANÝCH
d5 ZMĚNA ZASTAVĚNÉHO ÚZEMÍ – OOSTRANĚNÍ NESROVNALOSTÍ
d6 NOVÉ VYMEZENÍ ZASTAVĚNÉHO ÚZEMÍ DLE SOUČASNÉHO STAVU

d8 AKTUALIZACE FUNKČNÍHO VYUŽITÍ PLOCH DLE SOUČASNÉHO STAVU


- r6** NOVÉ VYMEZENÍ ZASTAVĚNÉHO ÚZEMÍ DLE SOUČASNÉHO STAVU
- r7** NOVÉ VYMEZENÍ ZASTAVĚNÉHO ÚZEMÍ DLE SOUČASNÉHO STAVU
- r8** NOVÉ VYMEZENÍ ZASTAVĚNÉHO ÚZEMÍ DLE SOUČASNÉHO STAVU
- s1** PŘEVOD ZASTAVITELNÝCH PLOCH DO PLOCH STABILIZOVANÝCH
- s2** ZMĚNA ZASTAVĚNÉHO ÚZEMÍ – OSTRANĚNÍ NESROVNALOSTÍ
- s3** PŘEVOD ZASTAVITELNÝCH PLOCH DO PLOCH STABILIZOVANÝCH
- s4** AKTUALIZACE FUNKČNÍHO VYUŽITÍ PLOCH A ZMĚNA ZASTVĚNÉHO ÚZEMÍ

x1 NÁVRHOVÝ PRVEK NOVĚ PŘEVZATÝ Z NADŘAZENÉ DOKUMENTACE
x2 OPROTI NÁVRHU ÚP PRO VJ AKTUALIZACE HRANIC PLOCH V INTRAVILÁNU DLE ZDIGITALIZOVANÉHO PODKLADU KN

VYPUSTĚNO: _____

~~— x — x —~~ JŽ ZREALIZOVANÉ INŽENÝRSKÉ SÍTĚ

1 VODOVOD (PROPOJENÍ BUDISLAVICE–MLADÝ SMOLINEC)

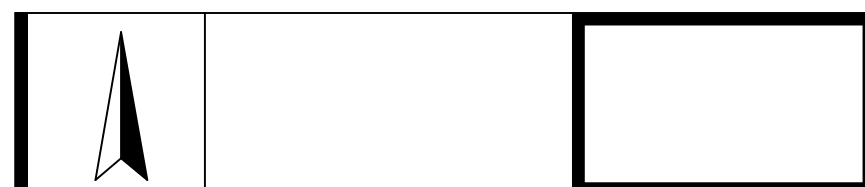ÚZEMNÍ PLÁN MLADÝ SMOLIVEC
ZMĚNA č.2

INVESTOR **OBEC MLADÝ SMOLIVEC**
Mladý Smolivec 95, 335 01 Nepomuk

PROJEKTANT

Brožíkova 2496/10, 30100 Písek
e-mail: slasek.up@centrum.cz
Tel: 603 426 949

VÝKRESOVÁ ČAS

HLAVNÍ VÝKRES
VEŘEJNÁ INFRASTRUKTURA
- RADOŠICE - DOŽICE -

STUPEŇ	ÚZEMNĚ PLÁNOVACÍ DOKUMENTACE
--------	------------------------------

FORMÁT	15A4
DATUM	06/2026
MĚŘITKO	1:5000
ZAKÁZKA	VS 25 00

3.b

ZÁZNAM O ÚČINNOSTI ZMĚNY a.2 ÚZEMNÍHO PLÁNU MLADÝ SMOLICE	
UZNAVENÍ SPRÁVNÍHO ORGÁNU, KTERÝ POSLEDNÍ ZMĚNU VIDÍ ZASTUPITELSTVO OBCE MLADÝ SMOLICE	
DATAH NABYTÍ ÚČINNOSTI ZMĚNY	
OPRAVNĚNÁ OSOBA PORUČOVATELE Bc. JAROSLAV SAMEK vedoucí odboru výtvarby a životního prostředí Městský úřad Nepomuk	
otisk úředního razítka, podpis	